




1. STRALCIO TAV. 3 D.d.P._PGT VIGENTE_INQUADRAMENTO TERRIT.




2. STRALCIO TAV. 14 P.d.R_PGT VIGENTE_VINCOLI




3. STRALCIO TAV. 12 P.d.R_PGT VIGENTE_SENSIBILITA' PAESISTICA

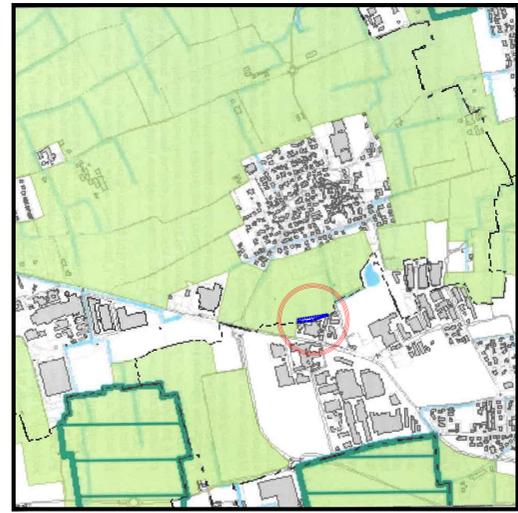


7. STRALCIO TAV. 6 P. T. M. AVVERTI AGRICOLI STRATEGICI

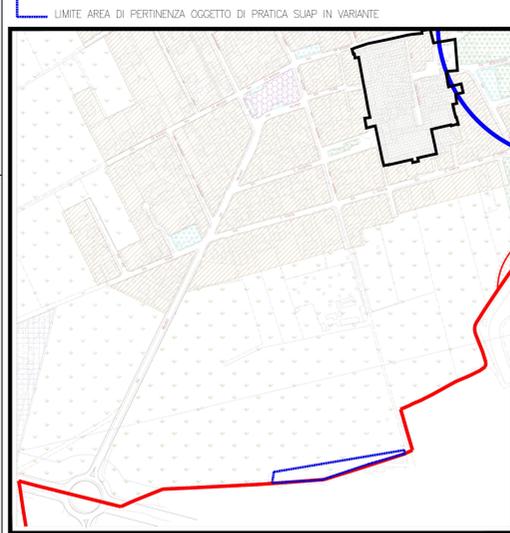


4. STRALCIO TAV. 7 (P.d.R.)_PGT VIGENTE_ZONIZZAZIONE_FURATO

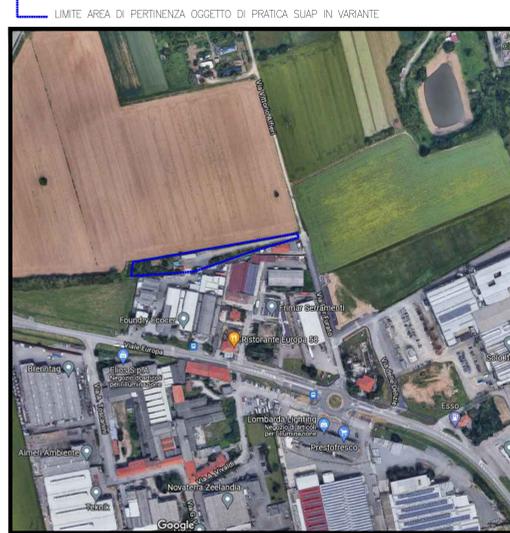


5. STRALCIO ORTOFOTO

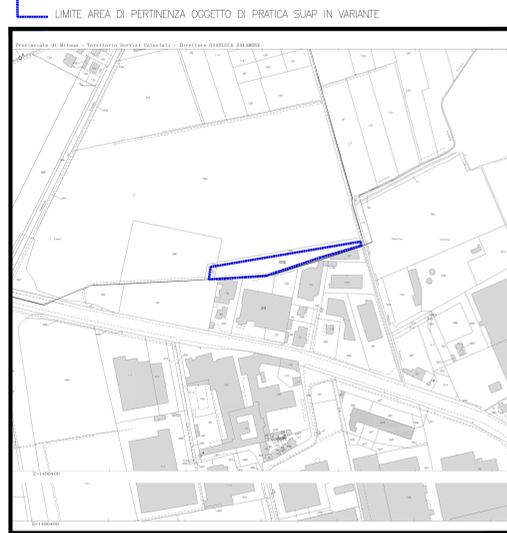

6. VIDEOMAPPA CATASTALE (Fig 17 mapp. 205, 206)

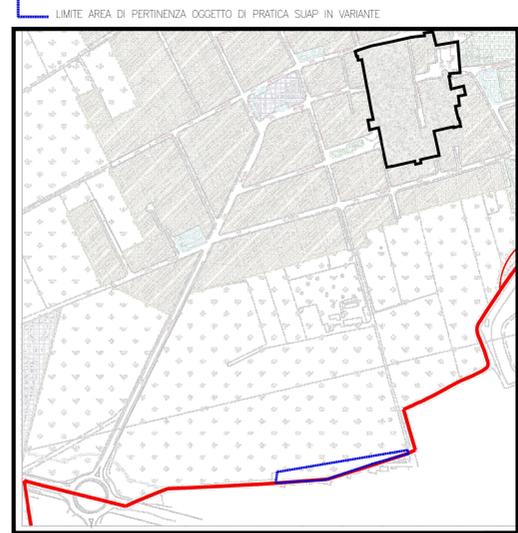

8. STRALCIO TAV.8 (P.d.R.)_PGT ADOTTATO_ZONIZZAZIONE_FURATO

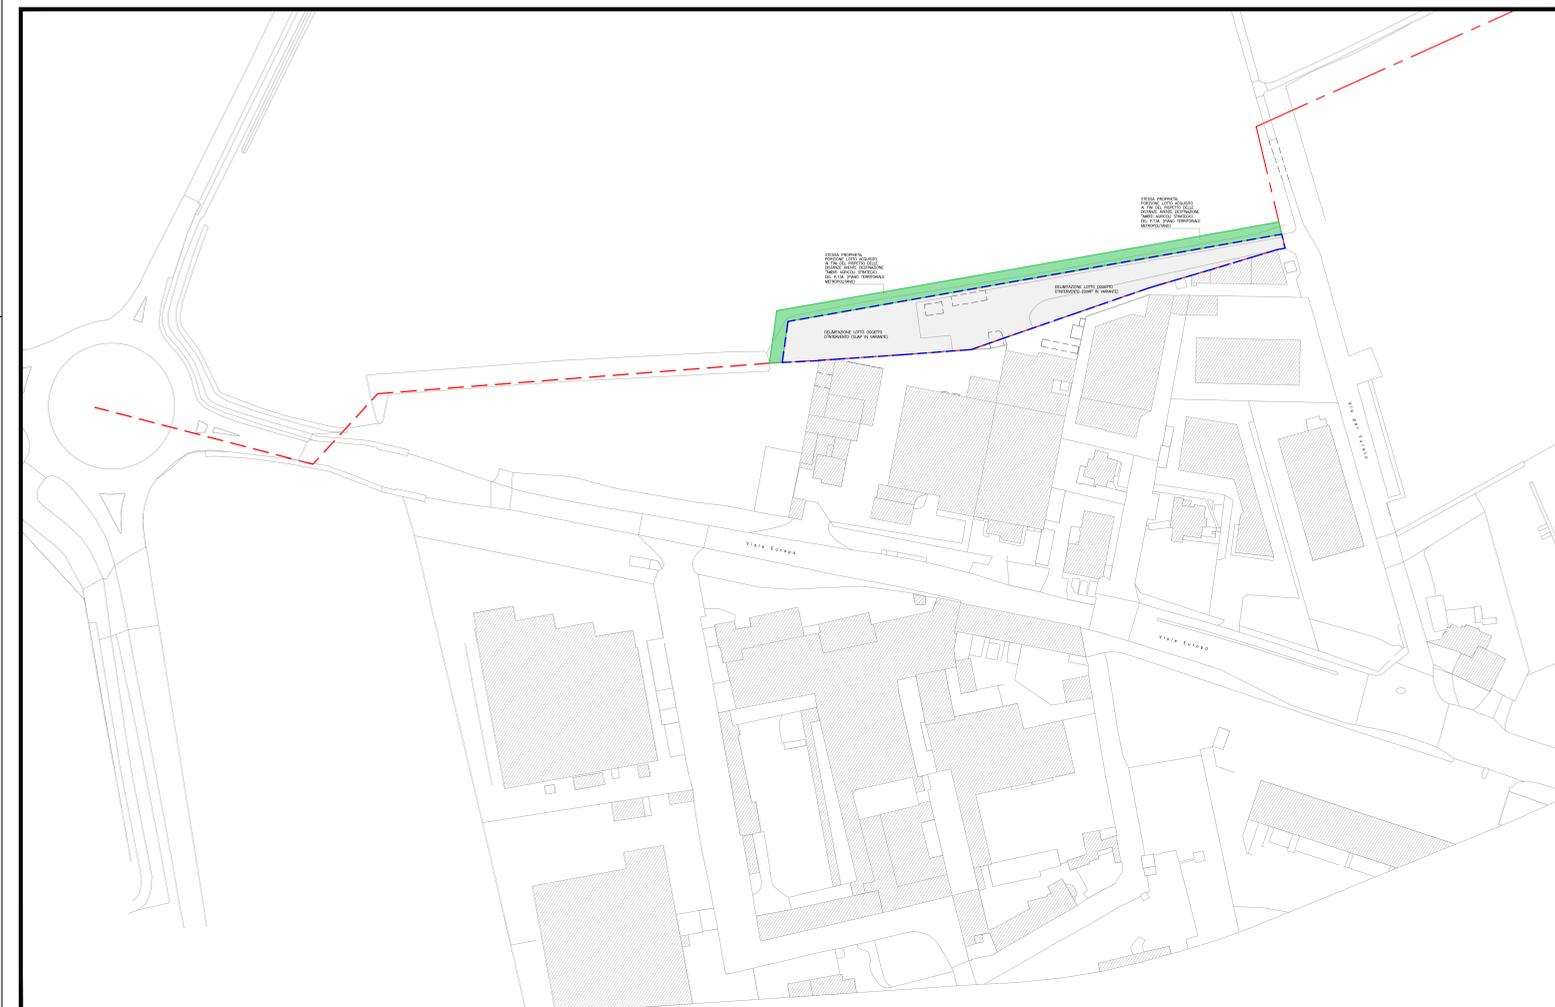

AEROFOTOGRAMMETRICO — 1:1000

1. L'AREA OGGETTO DEL PRESENTE INTERVENTO SI TROVA NELLA ZONA SUD DEL TERRITORIO DI INVERUNO A CONFINE CON IL TERRITORIO DI OSSONA DOVE SI TROVA IL COMPLESSO PRODUTTIVO OGGETTO DI AMPLIAMENTO CON IL PRESENTE INTERVENTO
2. NESSUNA PRESENZA DI VINCOLI DI NATURA AMMINISTRATIVA O AMBIENTALE
3. AREA ALL'INTERNO DELLA CLASSE 4 DI SENSIBILITA' PAESISTICA
4. AREA AZZONATA COME "AREE AGRICOLE", ATTUAZIONE MEDIANTE SPORTELLINO UNICO DELLE ATTIVITA' PRODUTTIVE IN VARIANTE AL P.G.T. VIGENTE
5. COME SI EVINCE DALLA FOTO AEREA, L'ATTIVITA' PRODUTTIVA OGGETTO DI AMPLIAMENTO E' LA FOUNDRY ECOECR UBICATA NEL TERRITORIO DI OSSONA CON ACCESSO DA VIALE EUROPA, LA STESSA, FA PARTE DI UN CONTESTO URBANO PRODUTTIVO CHE CARATTERIZZA L'INTERA PORZIONE DI TERRITORIO
6. PROPRIETA' CATASTALI OGGETTO DI INTERVENTO :
 COMUNE DI INVERUNO
 - foglio 17 mappali 205 e 206_proprietà FOUNDRY ECOECR;
 (Area di pertinenza oggetto d'intervento);
 - foglio 17 mappali 385 e 387_proprietà FOUNDRY ECOECR
 COMUNE DI OSSONA
 - foglio 1 mappali 23, 79, 80 e 294_proprietà IMMOBILIARE FARAONE SRL
 (IMMOBILE IN LOCAZIONE - VEDI SCRITTURA PRIVATA ALLEGATO B);
 - foglio 1 mappali 330 e 331_proprietà FOUNDRY ECOECR;
 - foglio 1 mappale 22_proprietà FOUNDRY ECOECR;
 - foglio 1 mappale 332_proprietà FOUNDRY ECOECR;

COMUNE di INVERUNO

HOLPING SRL
 PIAZZA VITTORIA, 22
 20015 PARABIACO (MI)
 Tel. 0331/551126
 e-mail: ing.orvi@holping.it
 pec: stefano.orvi@ingpec.eu

PROGETTISTA: _____

COMMITTENTE : FOUNDRY ECOECR
NUOVA COSTRUZIONE EDIFICIO
PRODUTTIVO ALL'INTERNO DI COMPLESSO
ESISTENTE UBICATO IN VIA PER FURATO

PROPRIETARI: _____

01 PRATICA EDILIZIA

TAV. n. _____

PROGETTO:
 INQUADRAMENTO TERRITORIALE E URBANISTICO

Libraries: AutoCAD LT n° 730-00016504 - AutoCAD Release 14 n° 640-00342712 - BEAM 2000 3.0 n° 82-2283844

DATA:	NOTE:	RAPPORTO:	NOME FILE:
NOVEMBRE 2021		serie	0521_Foundry_Ecoecr

AGGIORNAMENTI	DATA	CONTENUTO
1	APRILE 2022	AGGIORNAMENTO
2	LUGLIO 2022	AGGIORNAMENTO
3	MAGGIO 2023	AGGIORNAMENTO
4		
5		