


PIANTA PIANO TERRA

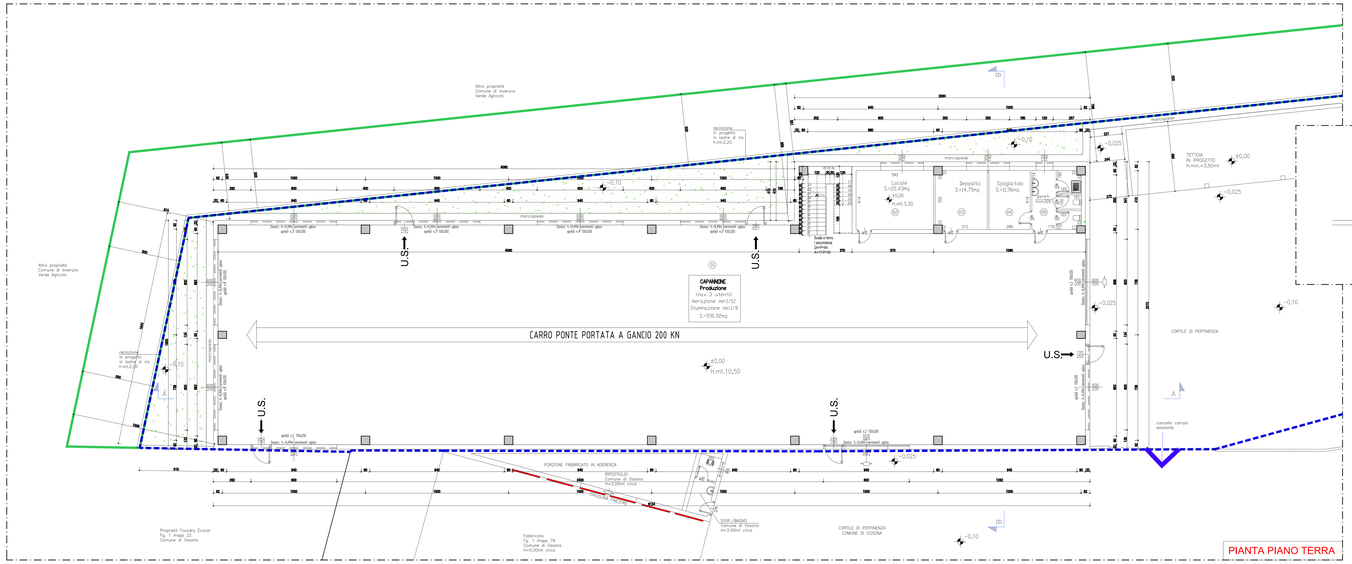


PIANTA PIANO PRIMO




**SEZIONE E PROSPETTO RECINZIONE IN PROGETTO** (scala 1:50)

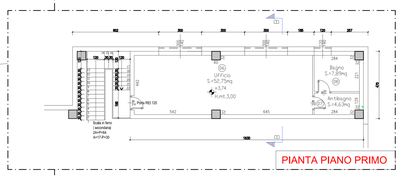


PIANTA COPERTURA

**TABELLA SUPERFICI LOCALI E RAPPORTI AEROILLUMINANTI**
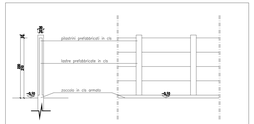
| N.ROM. | DESTINAZIONE | SUP. LOCALE (mq) | S. ILLUMINANTE (mq) 1/8 | RAPPORTO | S. AERANTE (mq) 1/12 | RAPPORTO |
|---|---|---|---|---|---|---|
| | | - Capannone in progetto - | | | | |
| 1 | CAPANNONE | 930,92 | 120,00 (lqeo) | 1/7,812 | 78,50 (apertura) | 1/11,904 |

| N.ROM. | DESTINAZIONE | SUP. LOCALE (mq) | R.AE. (mq) 1/8 | RAPPORTO |
|---|---|---|---|---|
| 2 | LOCALE | 22,43 | 4,20 | 1/5,347 > 1/8 |
| 3 | DEPOSITO | 14,75 | 2,12 | 1/7,042 > 1/8 |
| 4 | SPOGLIATOIO | 10,96 | 2,10 | 1/5,714 > 1/8 |
| 5 | DISIMPEGNO-SP. MC - DOSSIA - | 13,31 | 1,68 | 1/7,936 > 1/8 |
| 6 | UFFICIO | 52,15 | 8,40 | 1/6,289 > 1/8 |
| 7 | ANTIBAGNO | 8,63 | - | - |
| 8 | BAGNO | 7,89 | 1,68 | 1/4,716 > 1/8 |
| | | | | |
| | TOTALE S.UTILE : | 1.059,43 | | |

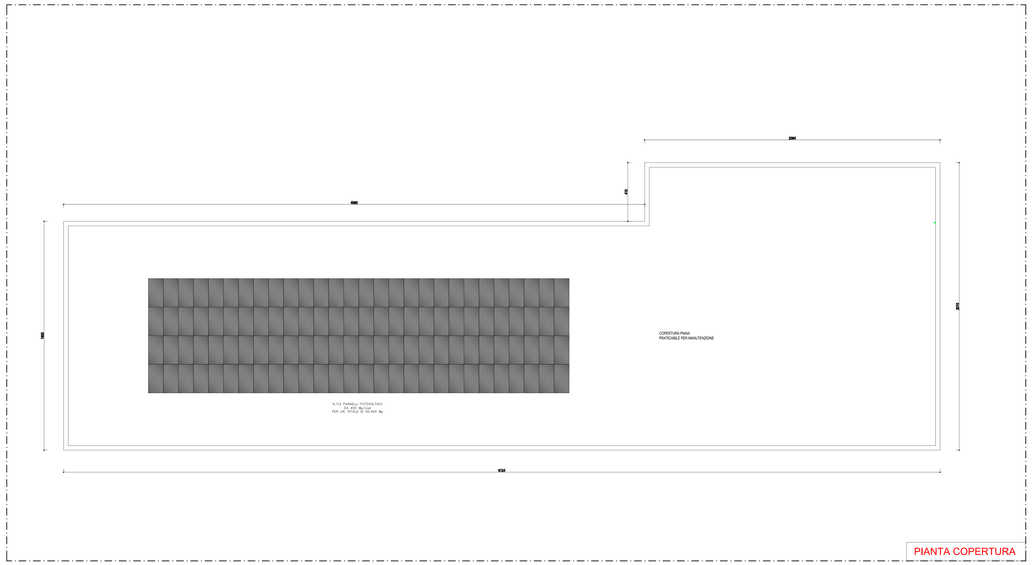**LEGENDA**

- QUOTE ALTIMETRICHE DI RIFERIMENTO (ref. S. N.T.A. – P.d.R.)
- DELIMITAZIONE LOTTO OGGETTO D'INTERVENTO (SUAP IN VARIANTE)
- PORZIONE LOTTO ACQUISITO AI FINI DEL RISPETTO DELLE DISTANZE AVENTE DESTINAZIONE "AMBITI AGRICOLI STRATEGICI" DEL P.T.M. (PIANO TERRITORIALE METROPOLITANO)
- SAGOMA FABBRICATI ESISTENTI ESTERNI ALLA DELIMITAZIONE DEL LOTTO OGGETTO D'INTERVENTO
- PORZIONE NUOVO FABBRICATO A CONFINE TRA MAPPALE 294_OSSONA E MAPPALE 205_INVERUNO PREVIA VERIFICA URBANISTICA SU AREA DI PERTINENZA
- AREE A VERDE _ SUPERFICIE SCOPERTA E ORNAMENTI, IN PARTE ESISTENTI, INTERNE AL LOTTO OGGETTO DI INTERVENTO
- AREE VERDI DI USO AGRICOLO ESISTENTI ADIACENTI AL LOTTO OGGETTO DI INTERVENTO
- U.S. USCITA DI SICUREZZA CON MANIGLIONE ANTIPANICO

COMUNE di INVERUNO


HELPING SRL
PIAZZA VITTORIA, 22
20015 PARABIAGO (MI)
tel. 0331/551124
e-mail: ing.orvi@helping.it
pec: stefano.orvi@ingpec.eu


PROGETTISTA:

PROPRIETARI:

COMMITTENTE : FOUNDRY ECOCER
NUOVA COSTRUZIONE EDIFICIO
PRODUTTIVO ALL'INTERNO DI COMPLESSO
ESISTENTE UBICATO IN VIA PER FURATO

TAV. N. **04 A**

PRATICA EDILIZIA:

TITOLO:
STATO DI PROGETTO: PIANTE CAPANNONE IN PROGETTO

Licenze: AutoCAD v1.x° 130-1001650X - AutoCAD Release 14 n° 6401-0036712 - BEAM 2000 3.0 n° B2-2283668

| DATA: NOVEMBRE 2022 | NOTE: | RAPPORTO: 1/100 :: 1/50 | NOME FILE: 2021_Foundry Ecocer |
|---|---|---|---|

| AGGIORNAMENTI | | |
|---|---|---|
| 1 | 09/03/2023 | AGGIORNAMENTO |
| 2 | | |
| 3 | | |
| 4 | | |
| 5 | | |