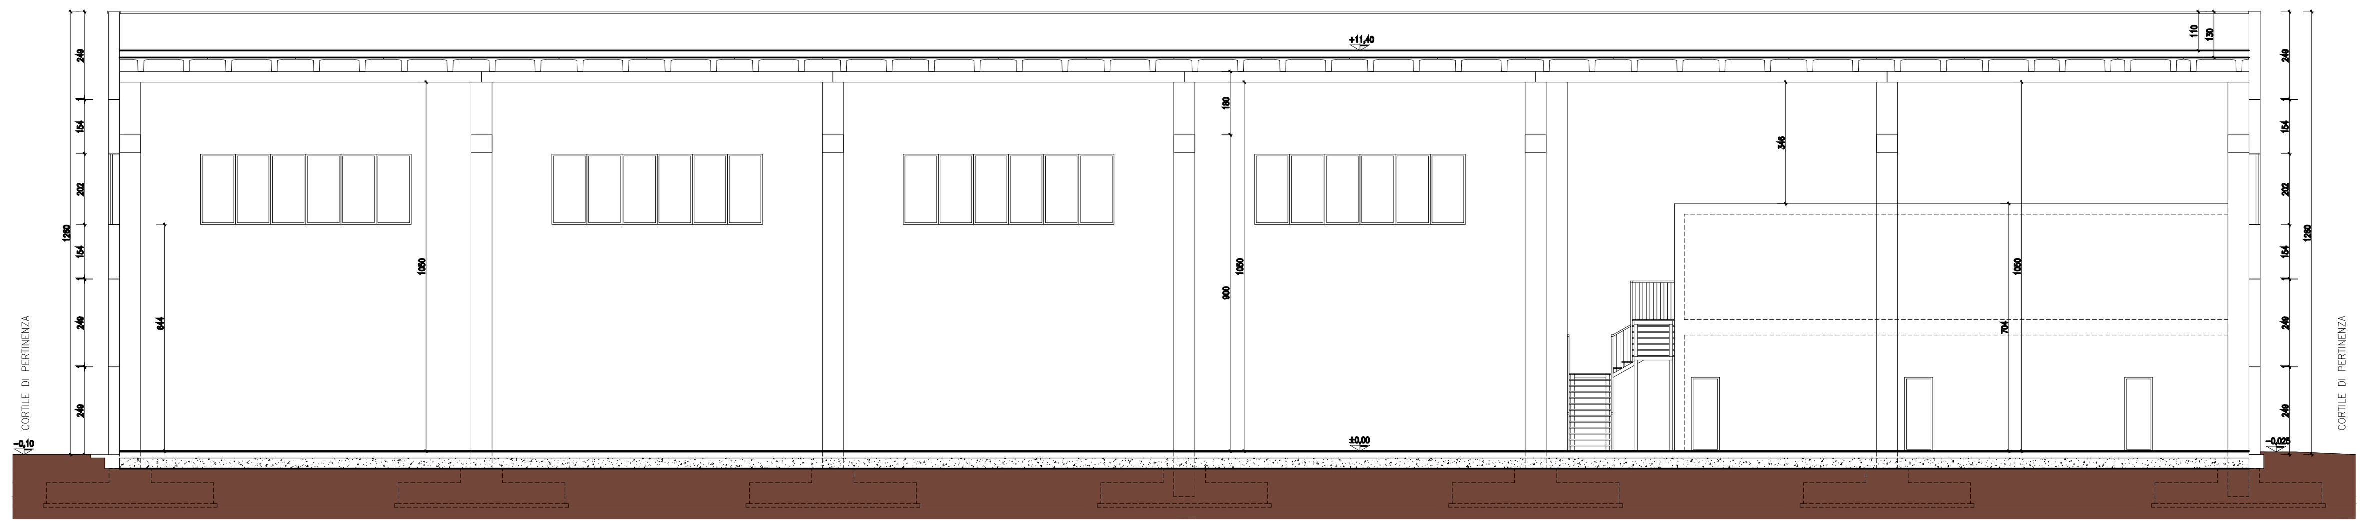

SEZIONE A - A

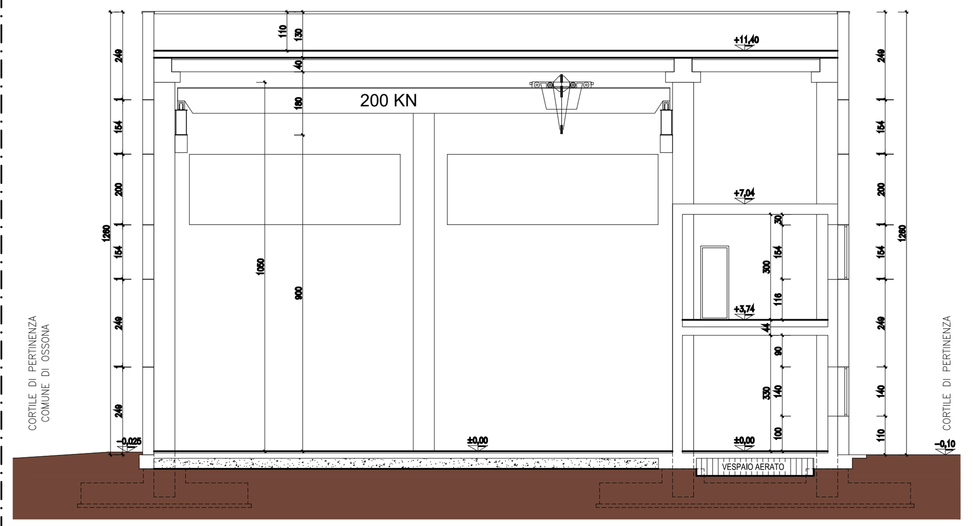

SEZIONE B - B

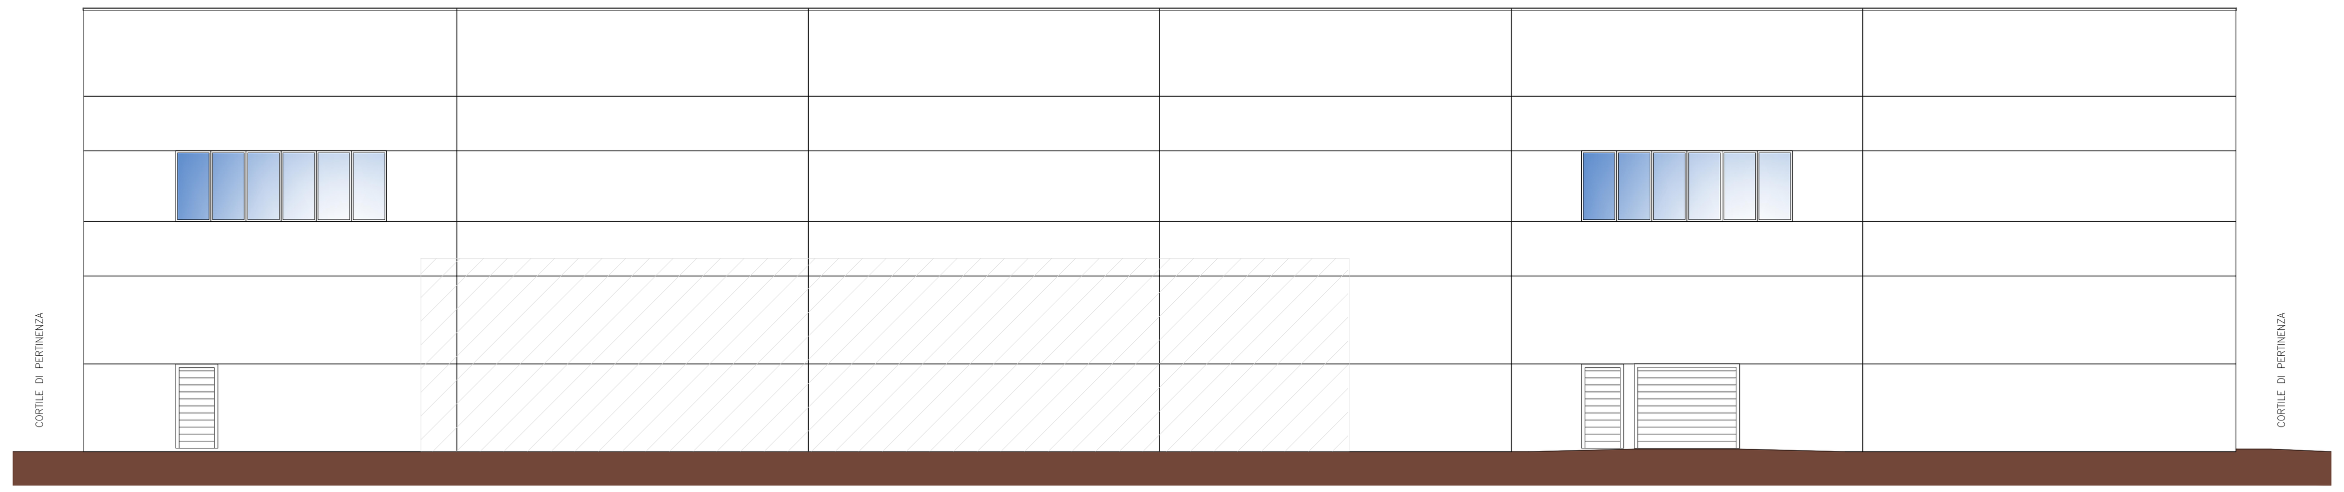

PROSPETTO LATO SUD

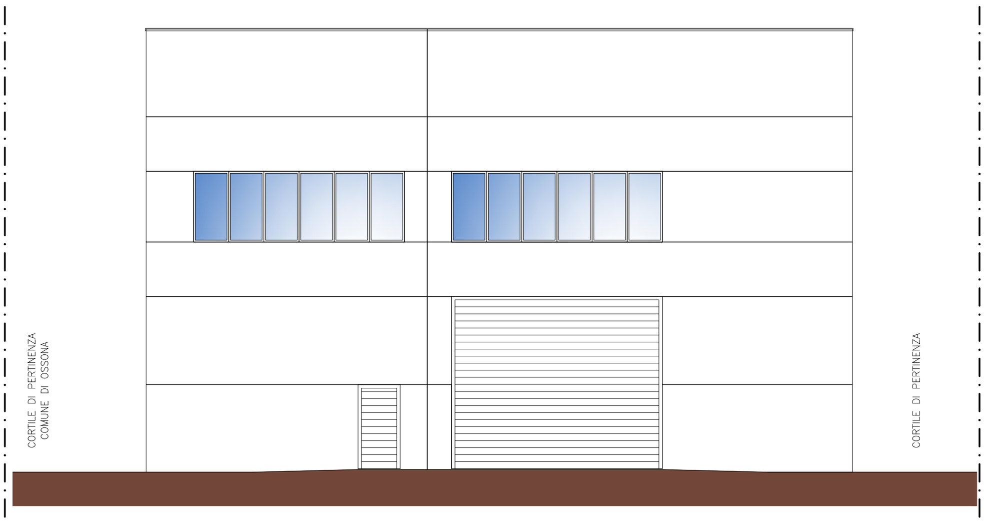

PROSPETTO LATO EST

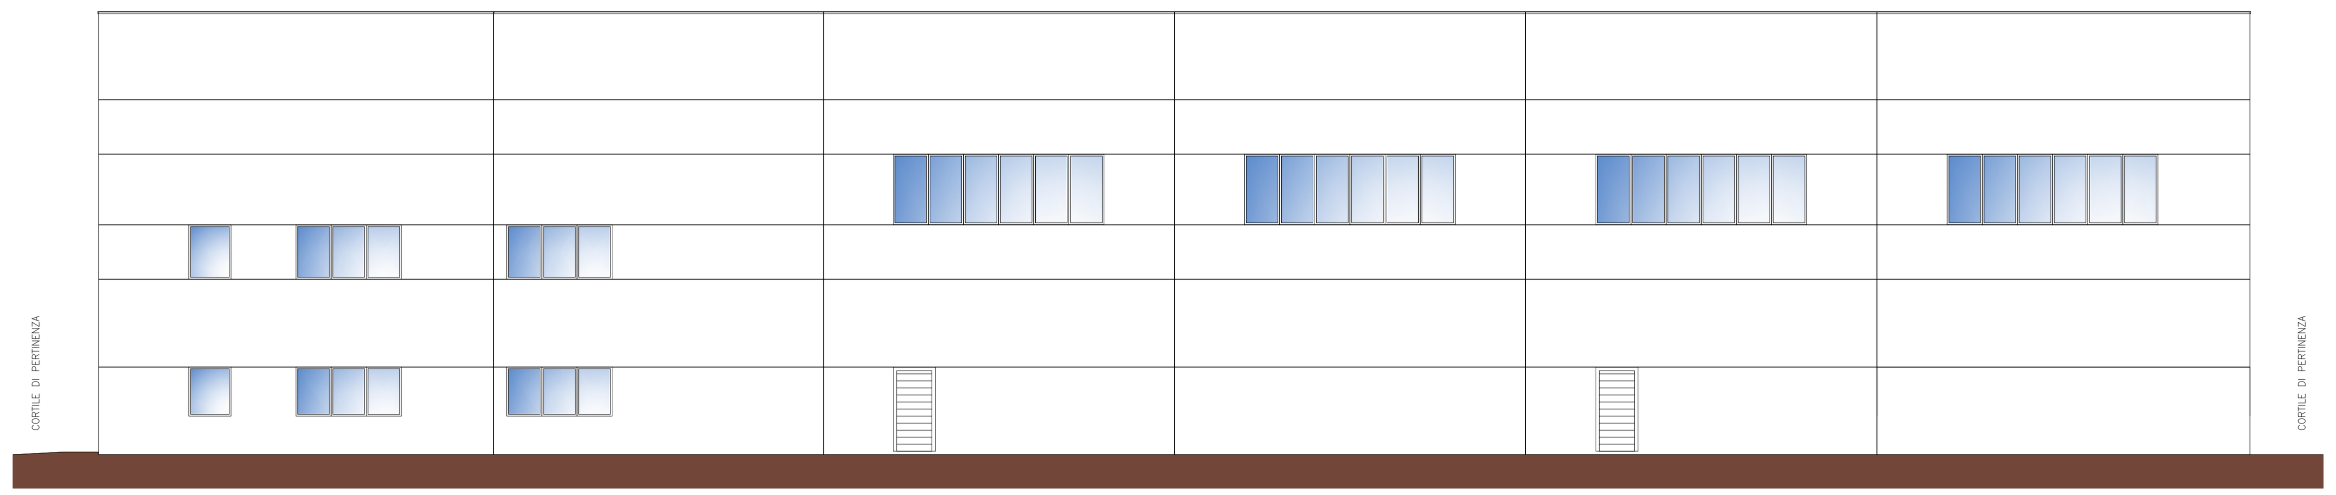

PROSPETTO LATO NORD

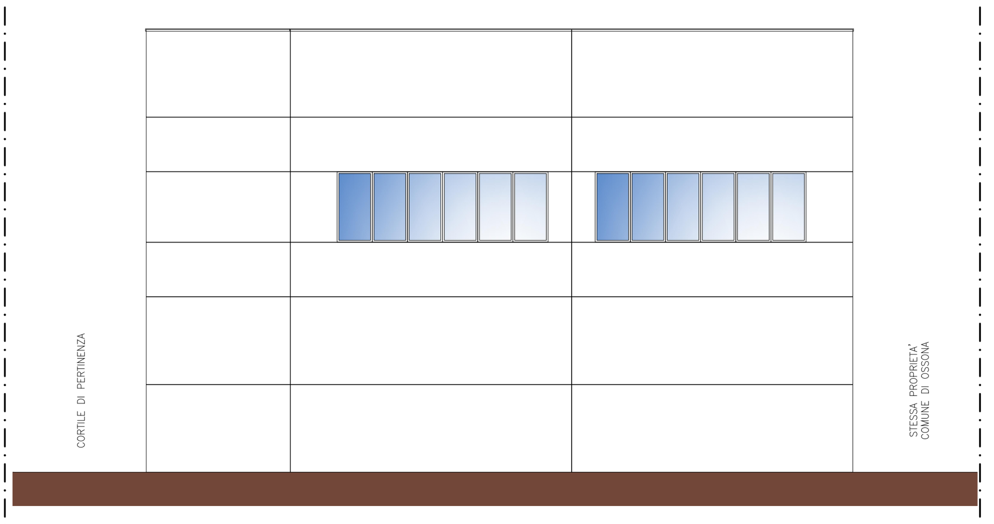

PROSPETTO LATO OVEST

LEGENDA MATERIALI

- Facciata eseguita con pannelli prefabbricati in ghiaietto lavato colore grigio chiaro
- Portoni sezionali
- Portoncini di sicurezza REI 120 con maniglione
- Serramenti in alluminio / Serramenti tipo Uglass
- Lattonerie in lamiera preverniciata

COMUNE di INVERUNO

HOLPING SRL
PIAZZA VITTORIA, 22
20015 PARABIAGO (MI)
tel. 0331/551126
e-mail: ing.orvi@holping.it
pec: stefano.orvi@ingpec.eu

PROGETTISTA:

PROPRIETARI

COMMITTENTE : FOUNDRY ECOCER
NUOVA COSTRUZIONE EDIFICIO PRODUTTIVO ALL'INTERNO DI COMPLESSO ESISTENTE UBICATO IN VIA PER FURATO

TAV. n. **04 B**

PRATICA EDILIZIA:

DISEGNO:
STATO DI PROGETTO: SEZIONI E PROSPETTI CAPANNONE IN PROGETTO

Licences: AutoCAD LT n° 730-00016504 - AutoCAD Release 14 n° 640-00342712 - BEAM 2000 3.0 n° B2-2293944

DATA:	NOTE:	RAPPORTO:	NOME FILE:
NOVEMBRE 2022		1/100	2021_Foundry Ecocer

AGGIORNAMENTI		
1	09/03/2023	AGGIORNAMENTO
2		
3		
4		
5		