
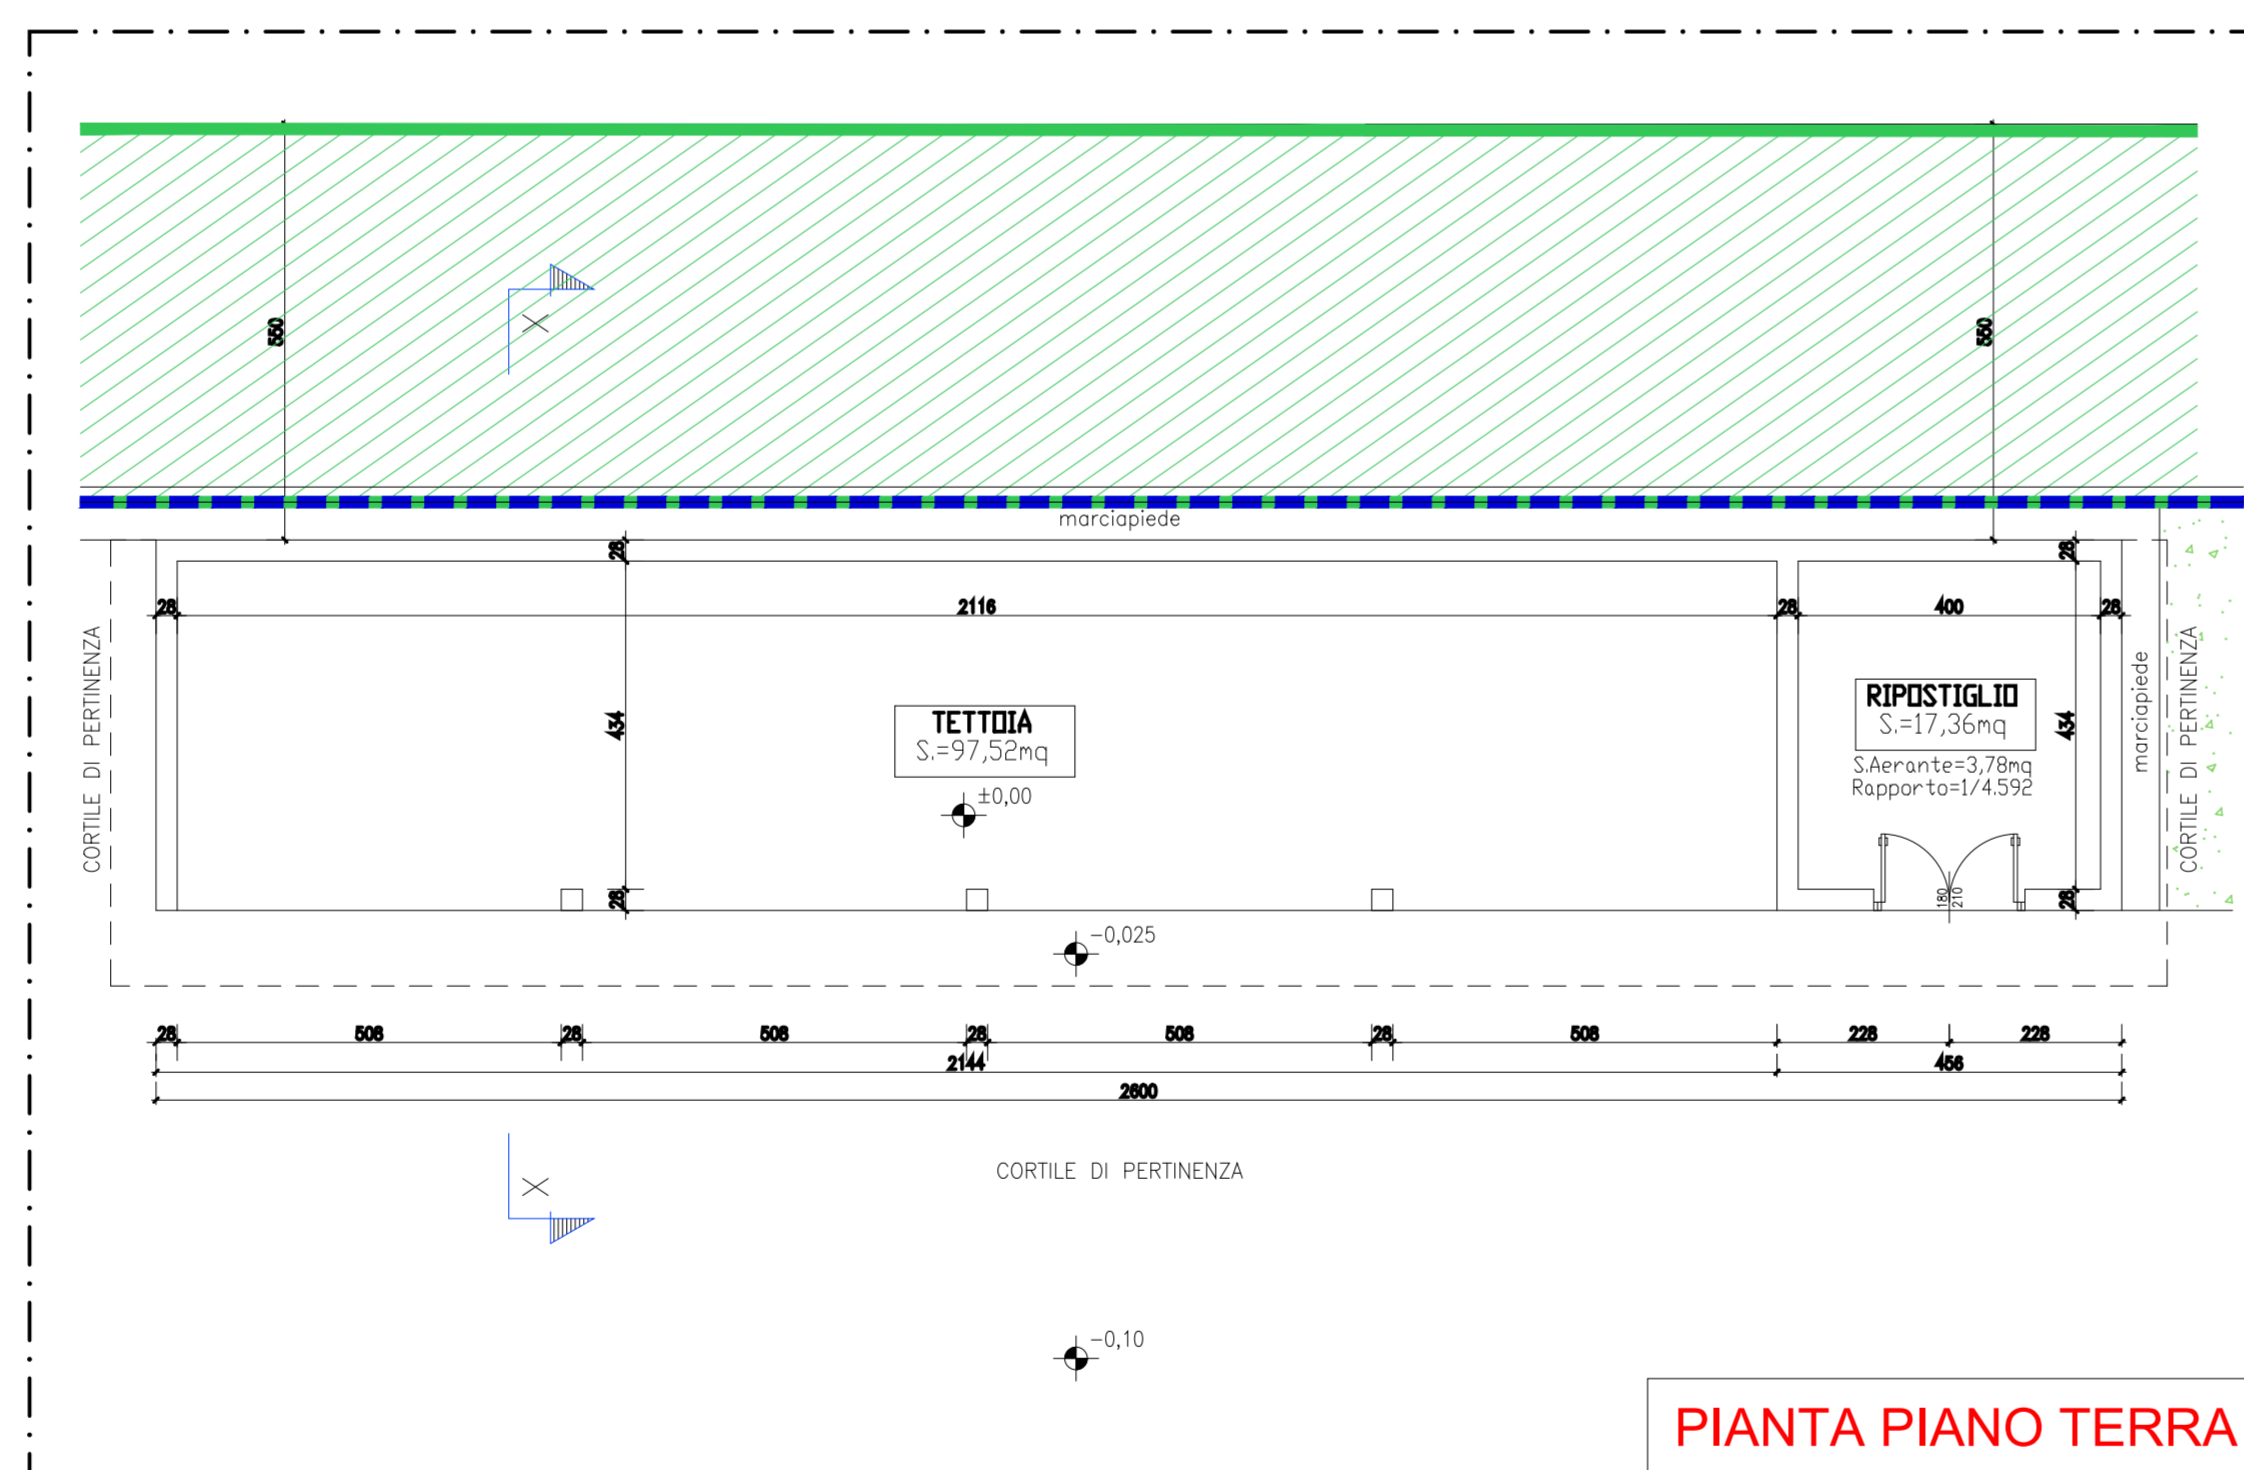


QUOTE ALTIMETRICHE DI RIFERIMENTO (art. 5 N.T.A. - P.d.R.)
 DELIMITAZIONE LOTTO OGGETTO D'INTERVENTO (SUAP IN VARIANTE)
 PORZIONE LOTTO ACQUISTO AI FINI DEL RISPETTO DELLE DISTANZE AVENTE DESTINAZIONE "AMBITI AGRICOLI STRATEGICI DEL P.T.M. (PIANO TERRITORIALE METROPOLITANO)"
 AREE A VERDE "SUPERFICIE SCOPERTA E DRENANTE, IN PARTE ESISTENTI, INTERNE AL LOTTO OGGETTO DI INTERVENTO"

LEGENDA

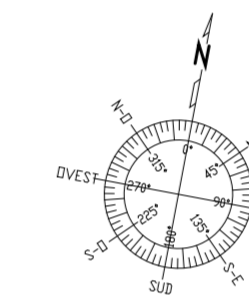

LEGENDA MATERIALI

- Murature e pilastri intonacati e tinteggiati colore grigio chiaro
- Porte in alluminio
- Copertura in laterocemento con sovrastanti pannelli in lamiera preverniciata colore grigio
- Lattinerie in lamiera preverniciata colore grigio

TABELLA SUPERFICI LOCALI E RAPPORTI AEROILLUMINANTI

NUM.	DESTINAZIONE	SUP. LOCALE (mq)	S. ILLUMINANTE (mq) 1/8	RAPPORTO	S. AERANTE (mq) 1/12	RAPPORTO
1	TETTOIA APERTA	97,52				
2	RIPOSTIGLIO	17,36	3,78	1/4,592 > 1/12		
TOTALE S.U.TILE :		114,88				

COMUNE di INVERUNO

HOLPING srl
 PIAZZA VITTORIA, 22
 20015 PARABIAGO (MI)
 tel. 0331/551126
 e-mail: ing.orvi@holping.it
 pec: stefano.orvi@ingpec.eu

PROGETTISTA: _____

PROPRIOETAR: _____

COMMITTENTE : FOUNDRY ECOCCER
NUOVA COSTRUZIONE EDIFICIO
PRODUTTIVO ALL'INTERNO DI COMPLESSO
ESISTENTE UBICATO IN VIA PER FURATO

05 PRATICA EDILIZIA

TAV. n. _____

PRODOTTO:
 STATO DI PROGETTO: PIANTA, SEZIONE E PROSPETTI TETTOIA IN PROGETTO

licenze: AutoCAD LT n° 730-00016504 - AutoCAD Release 14 n° 640-00342712 - BEAM 2000 3.0 n° 02-2293844

DATA: NOVEMBRE 2022	NOTE:	RAPPORTO: 1/100	NOME FILE: 2021_Foundry Ecoocer
------------------------	-------	--------------------	------------------------------------

AGGIORNAMENTI	1	
	2	
	3	
	4	
	5	