




**SEZIONE TRASVERSALE TIPO ROTATORIA**  
(Scala 1:100)

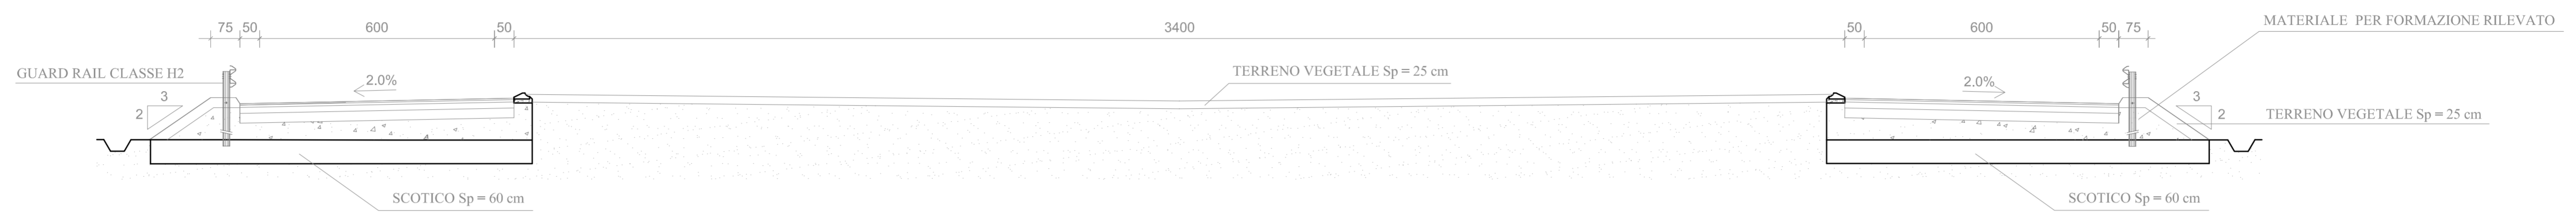


**SEZIONE TRASVERSALE IN CORRISPONDENZA DELL'ASSE DEL CONDOTTO/SIFONE CANALE DIRAMATORE 3/A MAGENTA**  
(Scala 1:100)

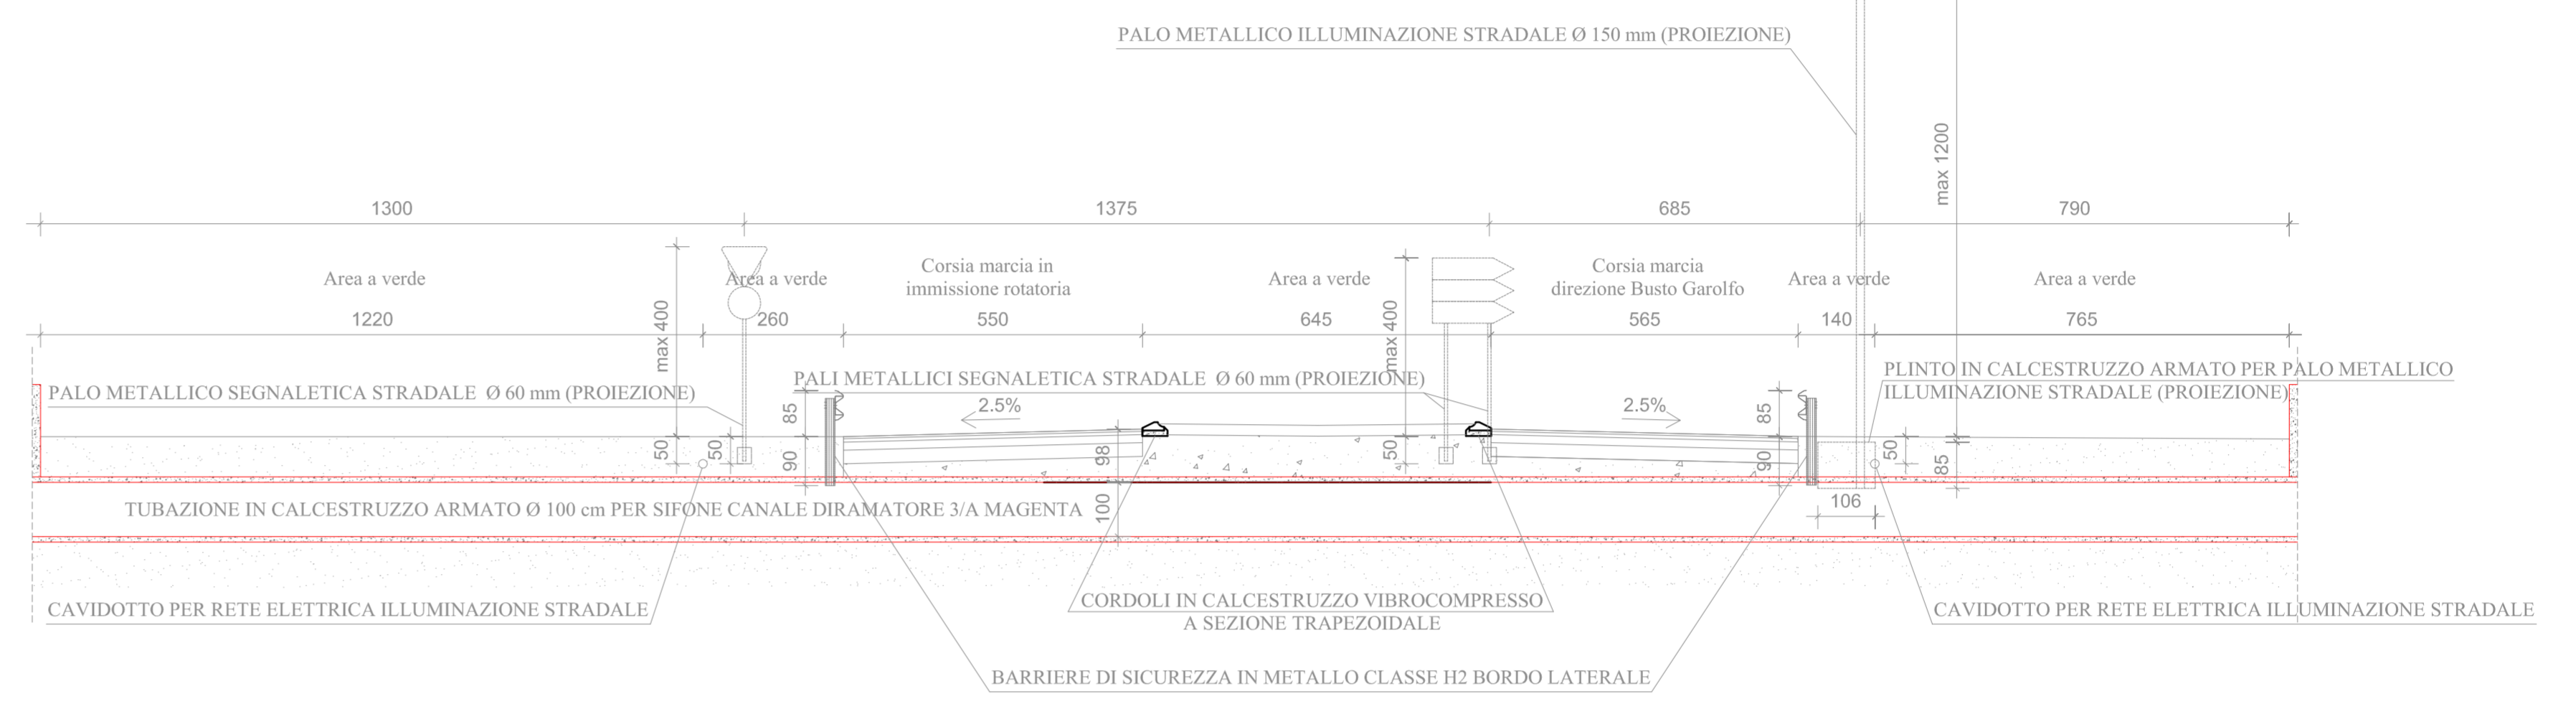

**SEZIONE TRASVERSALE TIPO CON NUOVE CORSIE DI ACCUMULO, IMMISSIONE E PISTA CICLOPEDONALE**  
(Scala 1:100)

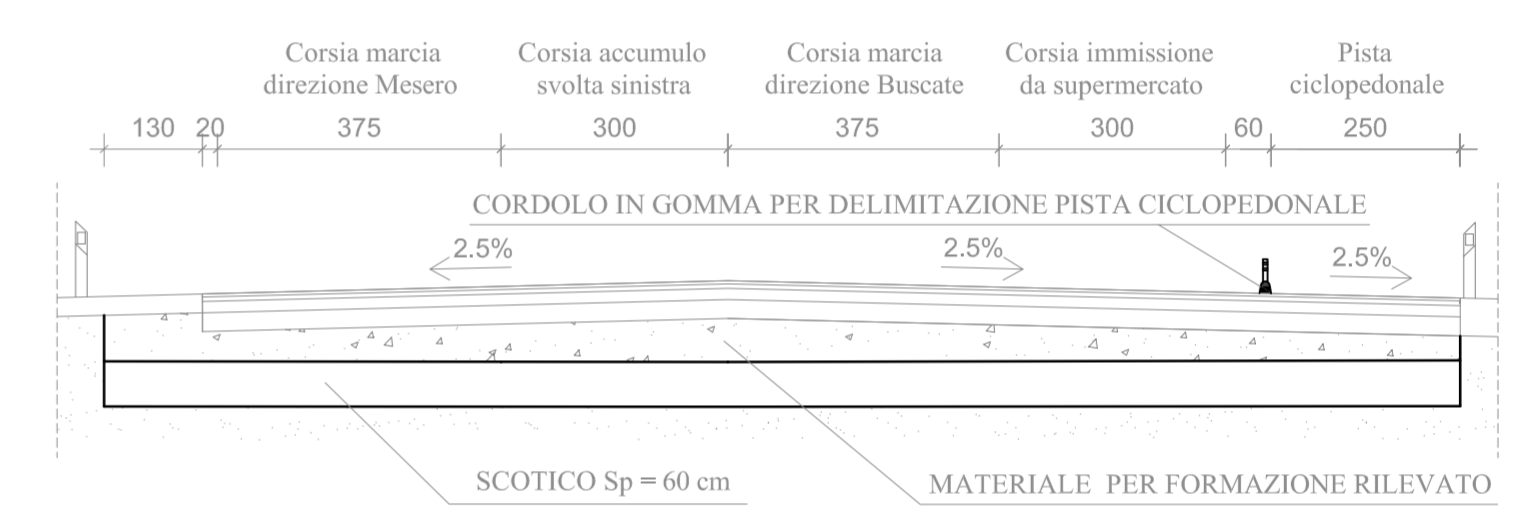

**SOVRASTRUTTURA STRADALE**  
(Scala 1:10)

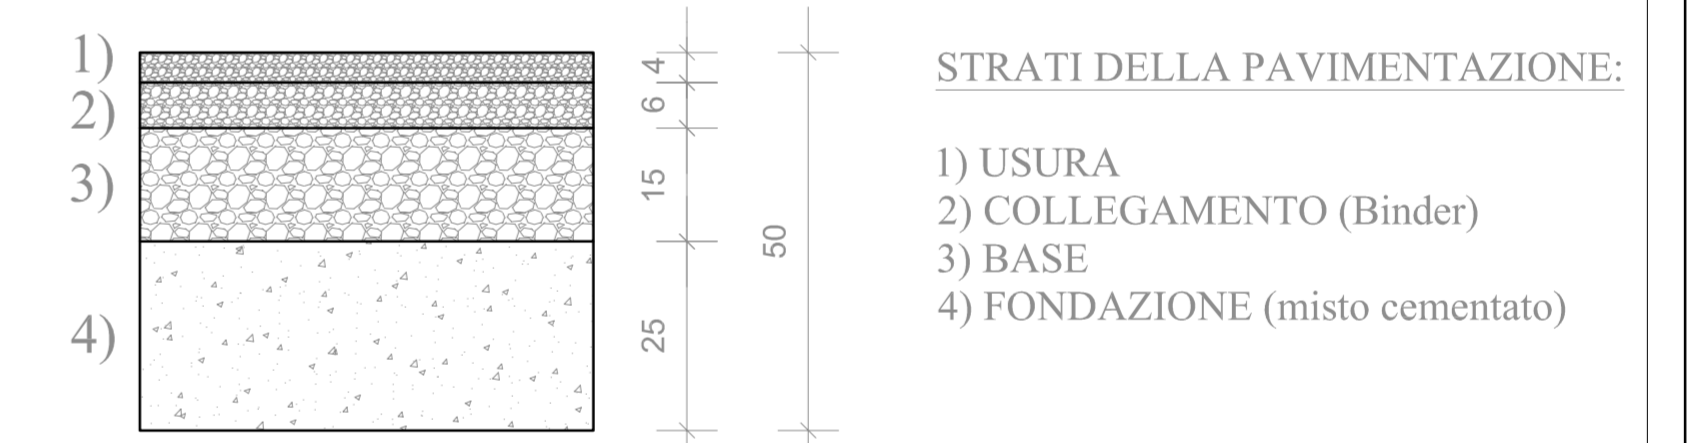

PROGETTISTI E D.L.  
geometra Marco Merighetti  
collegio dei geometri della prov. di Milano n° 0952  
20092 CASCIAREZZO (MI) - via Bona Giove 23  
tel. +39 02 90301790  
E-mail: geom.merighetti@gmail.com

Ingegnere Jonata Canziani  
ordine degli ingegneri della Provincia di Milano, n° B 26770  
20010 Buscete (MI) - via Giovanni Prati 2

COMITENZA E IMPRESA ESECUTRICE  
**STRADE 2020 s.r.l.**  
STRADE 2020 S.R.L.  
20012 CUGUZZO (MI) - via De Agostini 62  
P.IVA: 12030150101


**PIANO ATTUATIVO PA17 A DESTINAZIONE TERZIARIA CONFORME AL VIGENTE P.G.T. COMUNALE AI SENSI DELL'ART. 14 DELLA L.R. N.12/05 in Corso Italia - Inveruno (MI)**

PROGETTO ESECUTIVO OPERE DI URBANIZZAZIONE PRIMARIA DI VIABILITA'

PLANIMETRIA GENERALE STATO DI PROGETTO	scala 1:10 scala 1:100 scala 1:500	COM	3
SEZIONI STATO DI PROGETTO	CAT.		

7					
6					
5					
4					
3					
2					
1					
0	GIUGNO 2023	Motivo Revisione	Disegnato	Verificato	Approvato

L'urbanizzazione e la riproduzione del presente documento è riservata a norma di legge

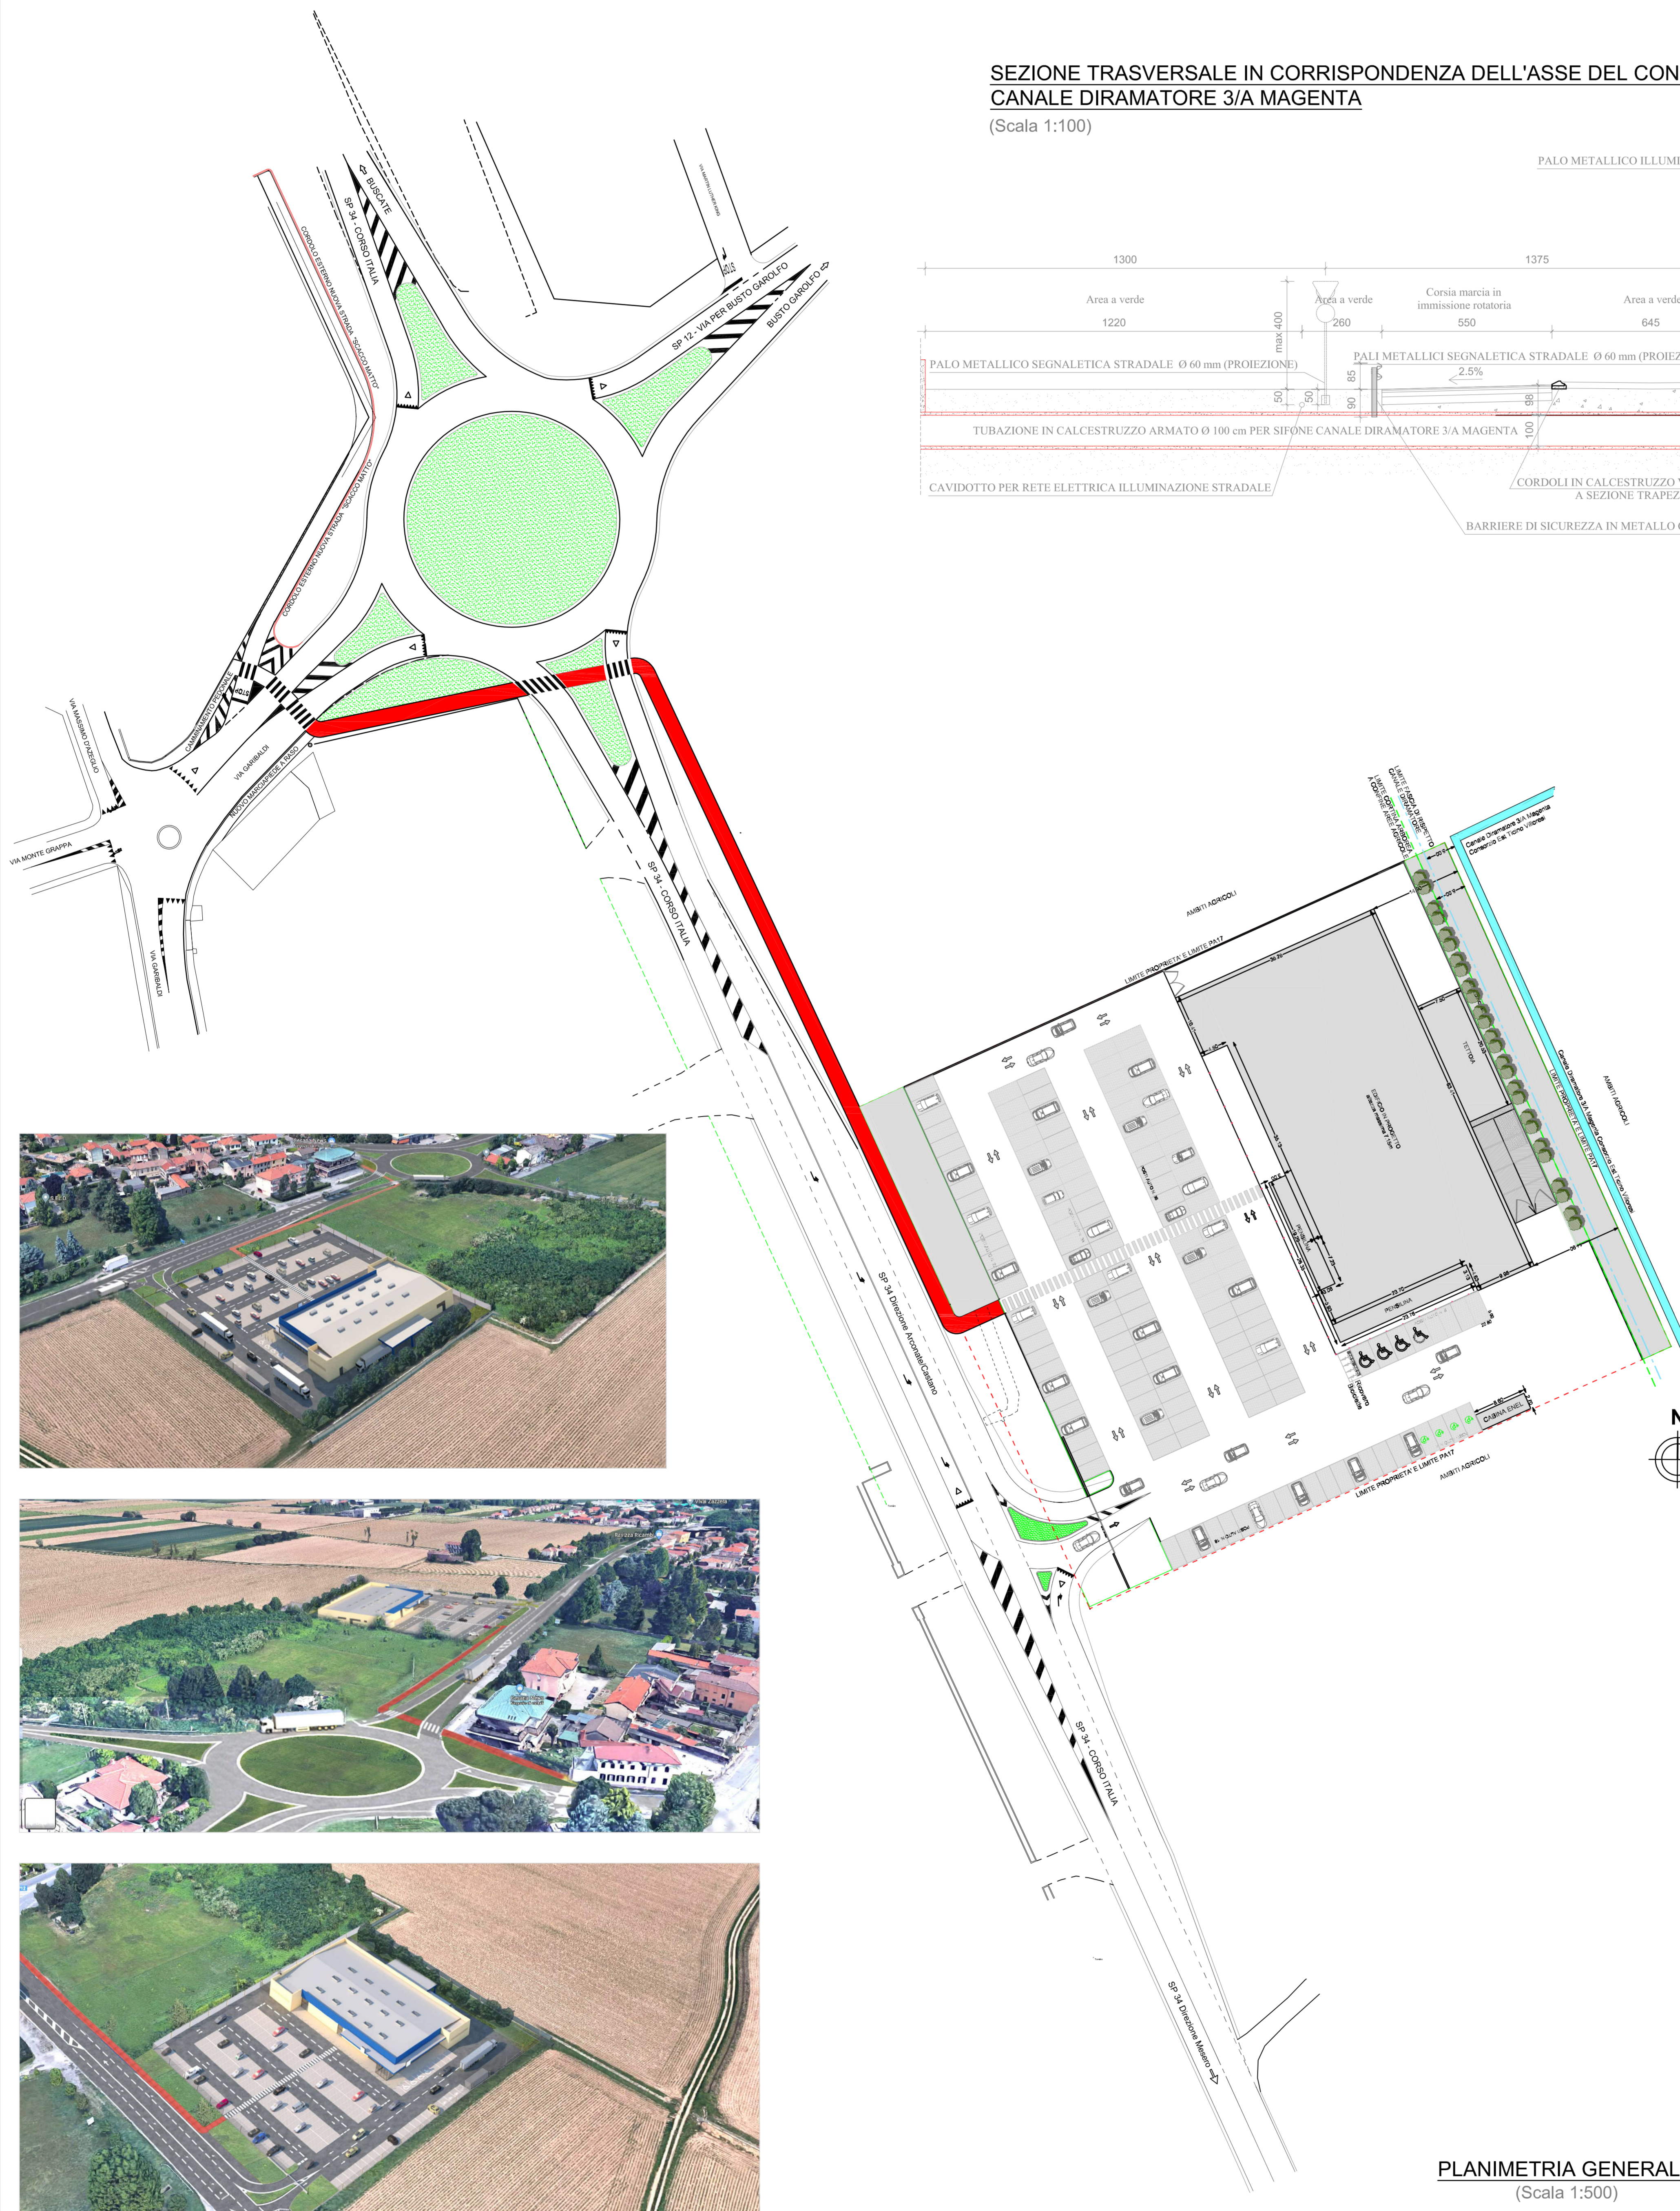

**PLANIMETRIA GENERALE**  
(Scala 1:500)

