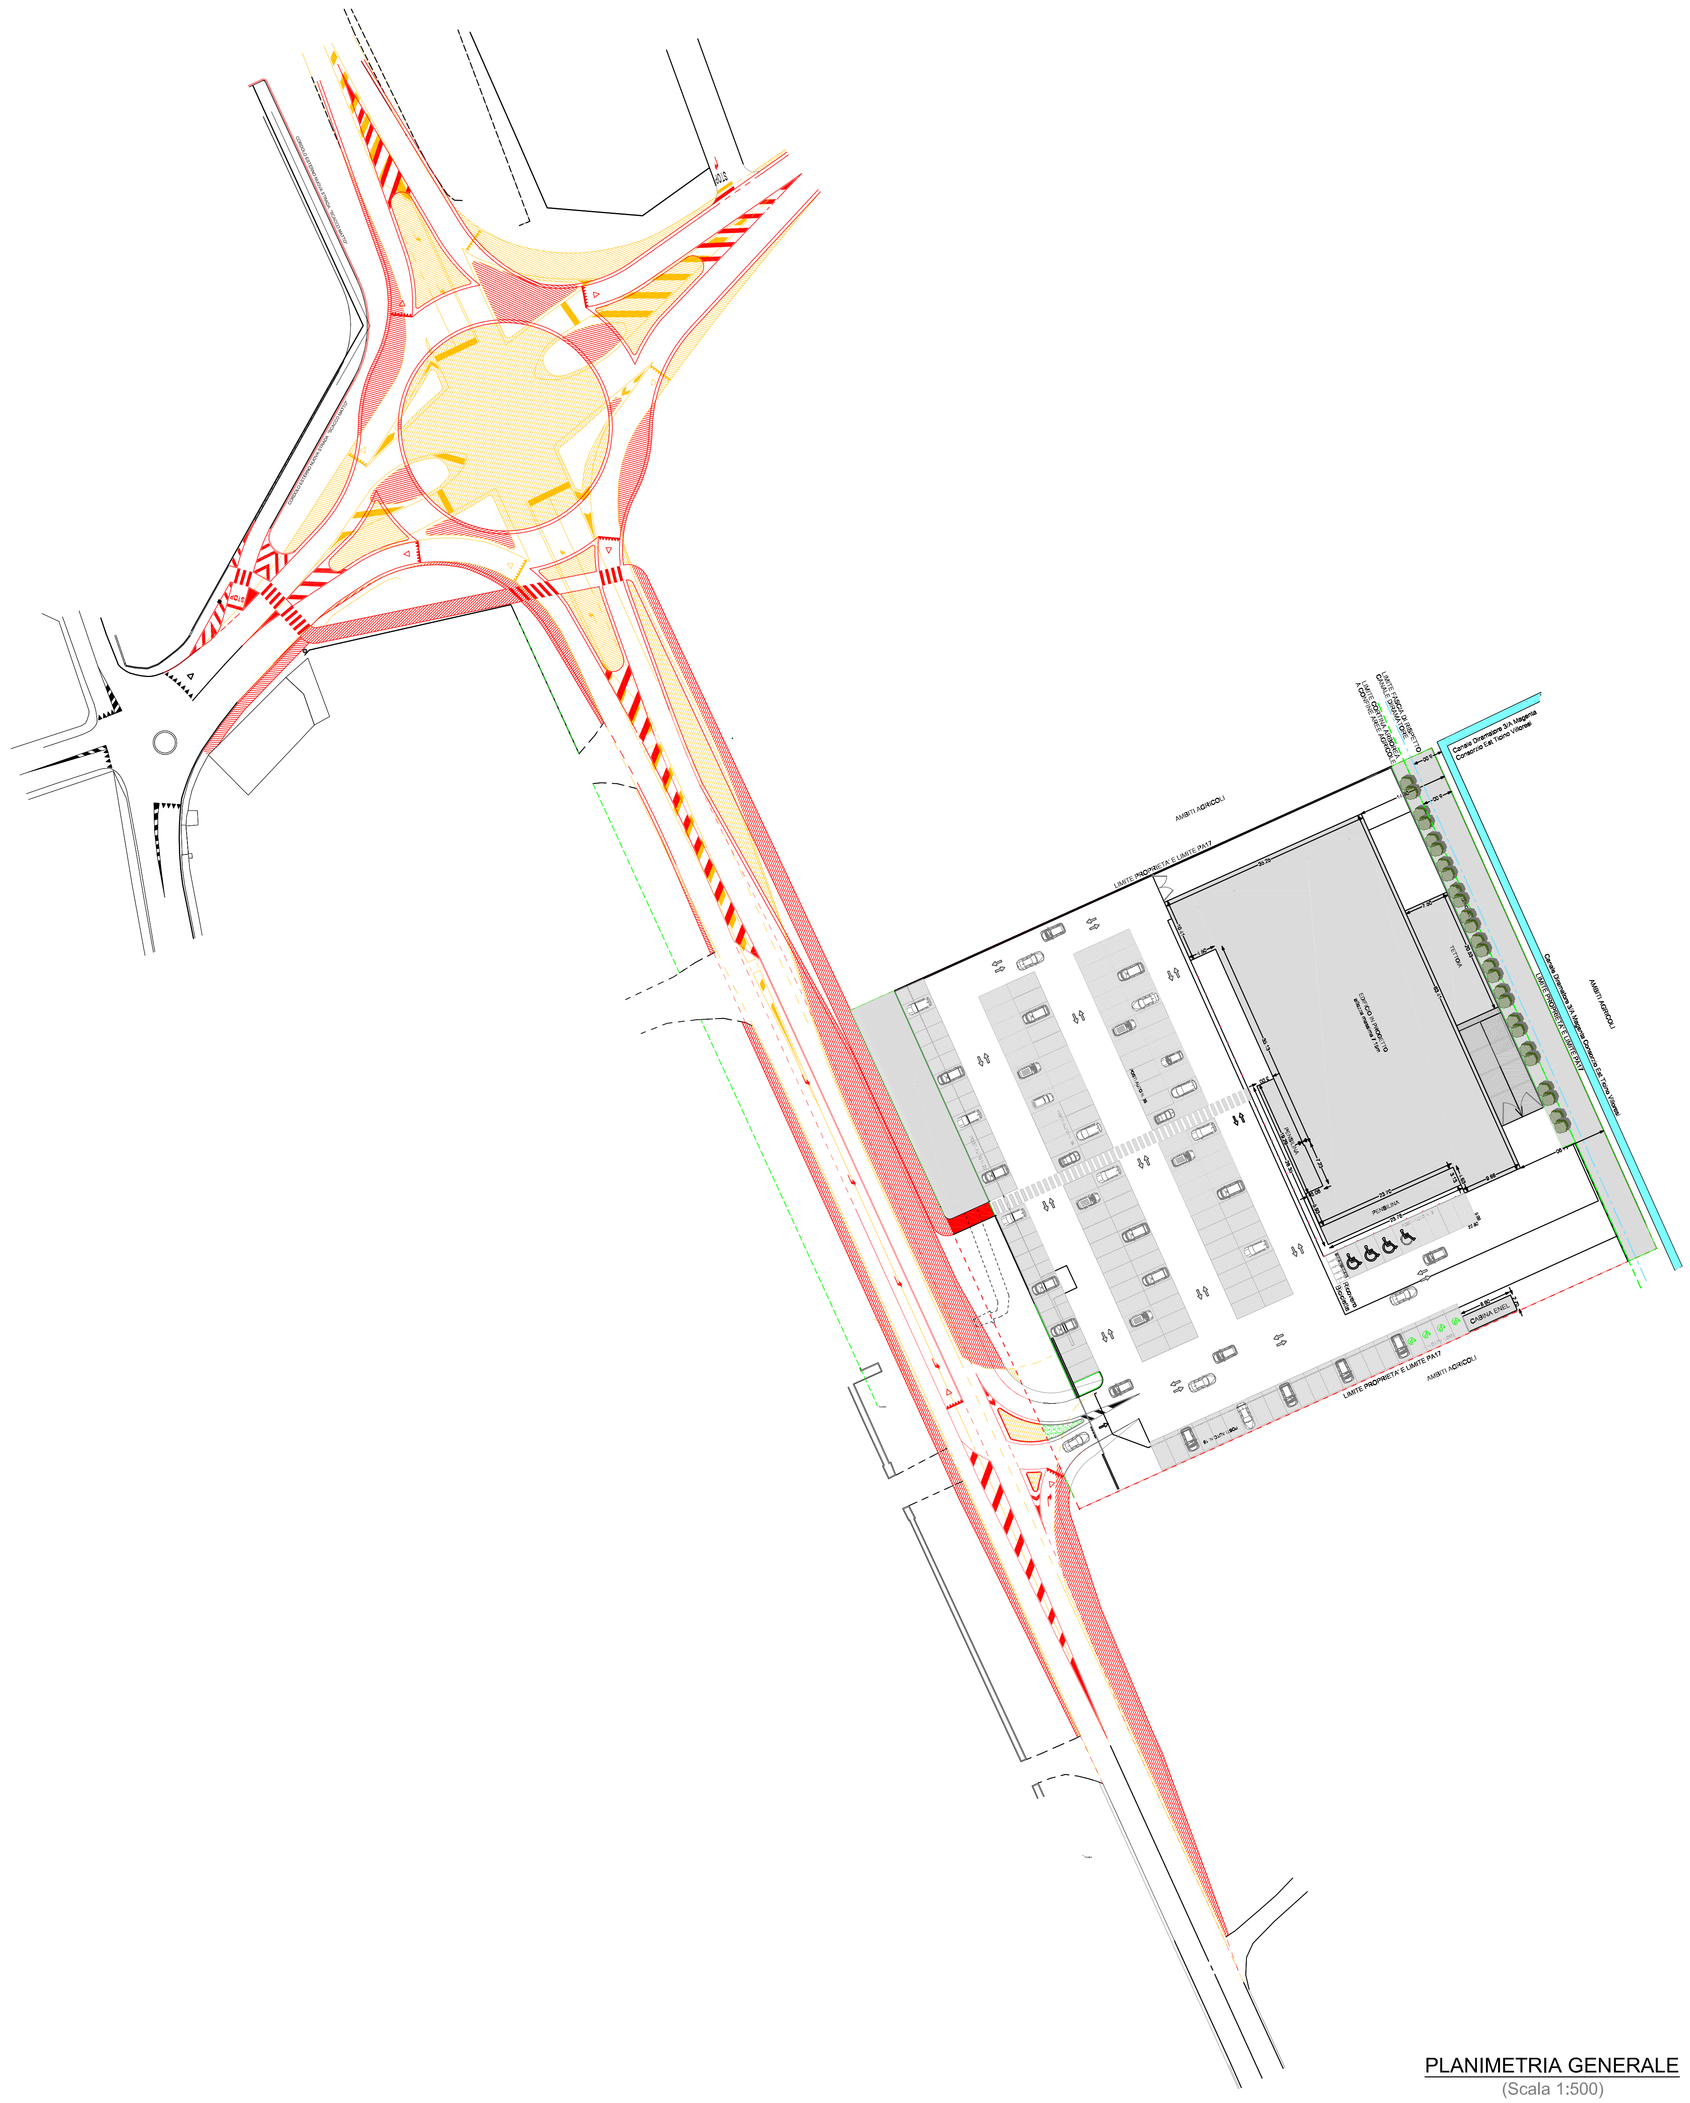

COSTRUIRE

DEMOLIRE

N

COMUNE DI INVERUNO

Città Metropolitana di Milano

PROGETTISTI E D.L.

geometra Marco Mereghetti

collegio dei geometri della prov. di Milano n° 9082
20003 CASOREZZO -MI- via Busto Garolfo 23
tel. - 02 903.80.799
E-mail: geom.mereghetti@gmail.com

Ingegnere Jonata Canziani

ordine degli ingegneri della Provincia di Milano, n° B 26770
20010 Buscate -MI- via Giovanni Pascoli 2

COMMITTENZA E IMPRESA ESECUTRICE

STRADE 2020 s.r.l.

STRADE 2020 S.R.L.
20012 CUGGIONO -MI- via De Agostini 62
P.IVA 12635130151

PIANO ATTUATIVO PA17 A DESTINAZIONE TERZIARIA CONFORME AL VIGENTE P.G.T. COMUNALE AI SENSI DELL'ART. 14 DELLA L.R. N.12/05 in Corso Italia - Inveruno (Mi)

PROGETTO ESECUTIVO OPERE DI URBANIZZAZIONE PRIMARIA DI VIABILITA'

PLANIMETRIA GENERALE

PLANIMETRIA GENERALE STATO COMPARATIVO

scala 1:500

CAT. COM

4

REV	DATA	MOTIVO REVISIONE	DISEGNATO	VERIFICATO	APPROVATO	APPR.TO
7						
6						
5						
4						
3						
2						
1						
0	GIUGNO 2023		Mancin Sabrina			

L'utilizzazione e la riproduzione del presente documento è riservata a norma di legge