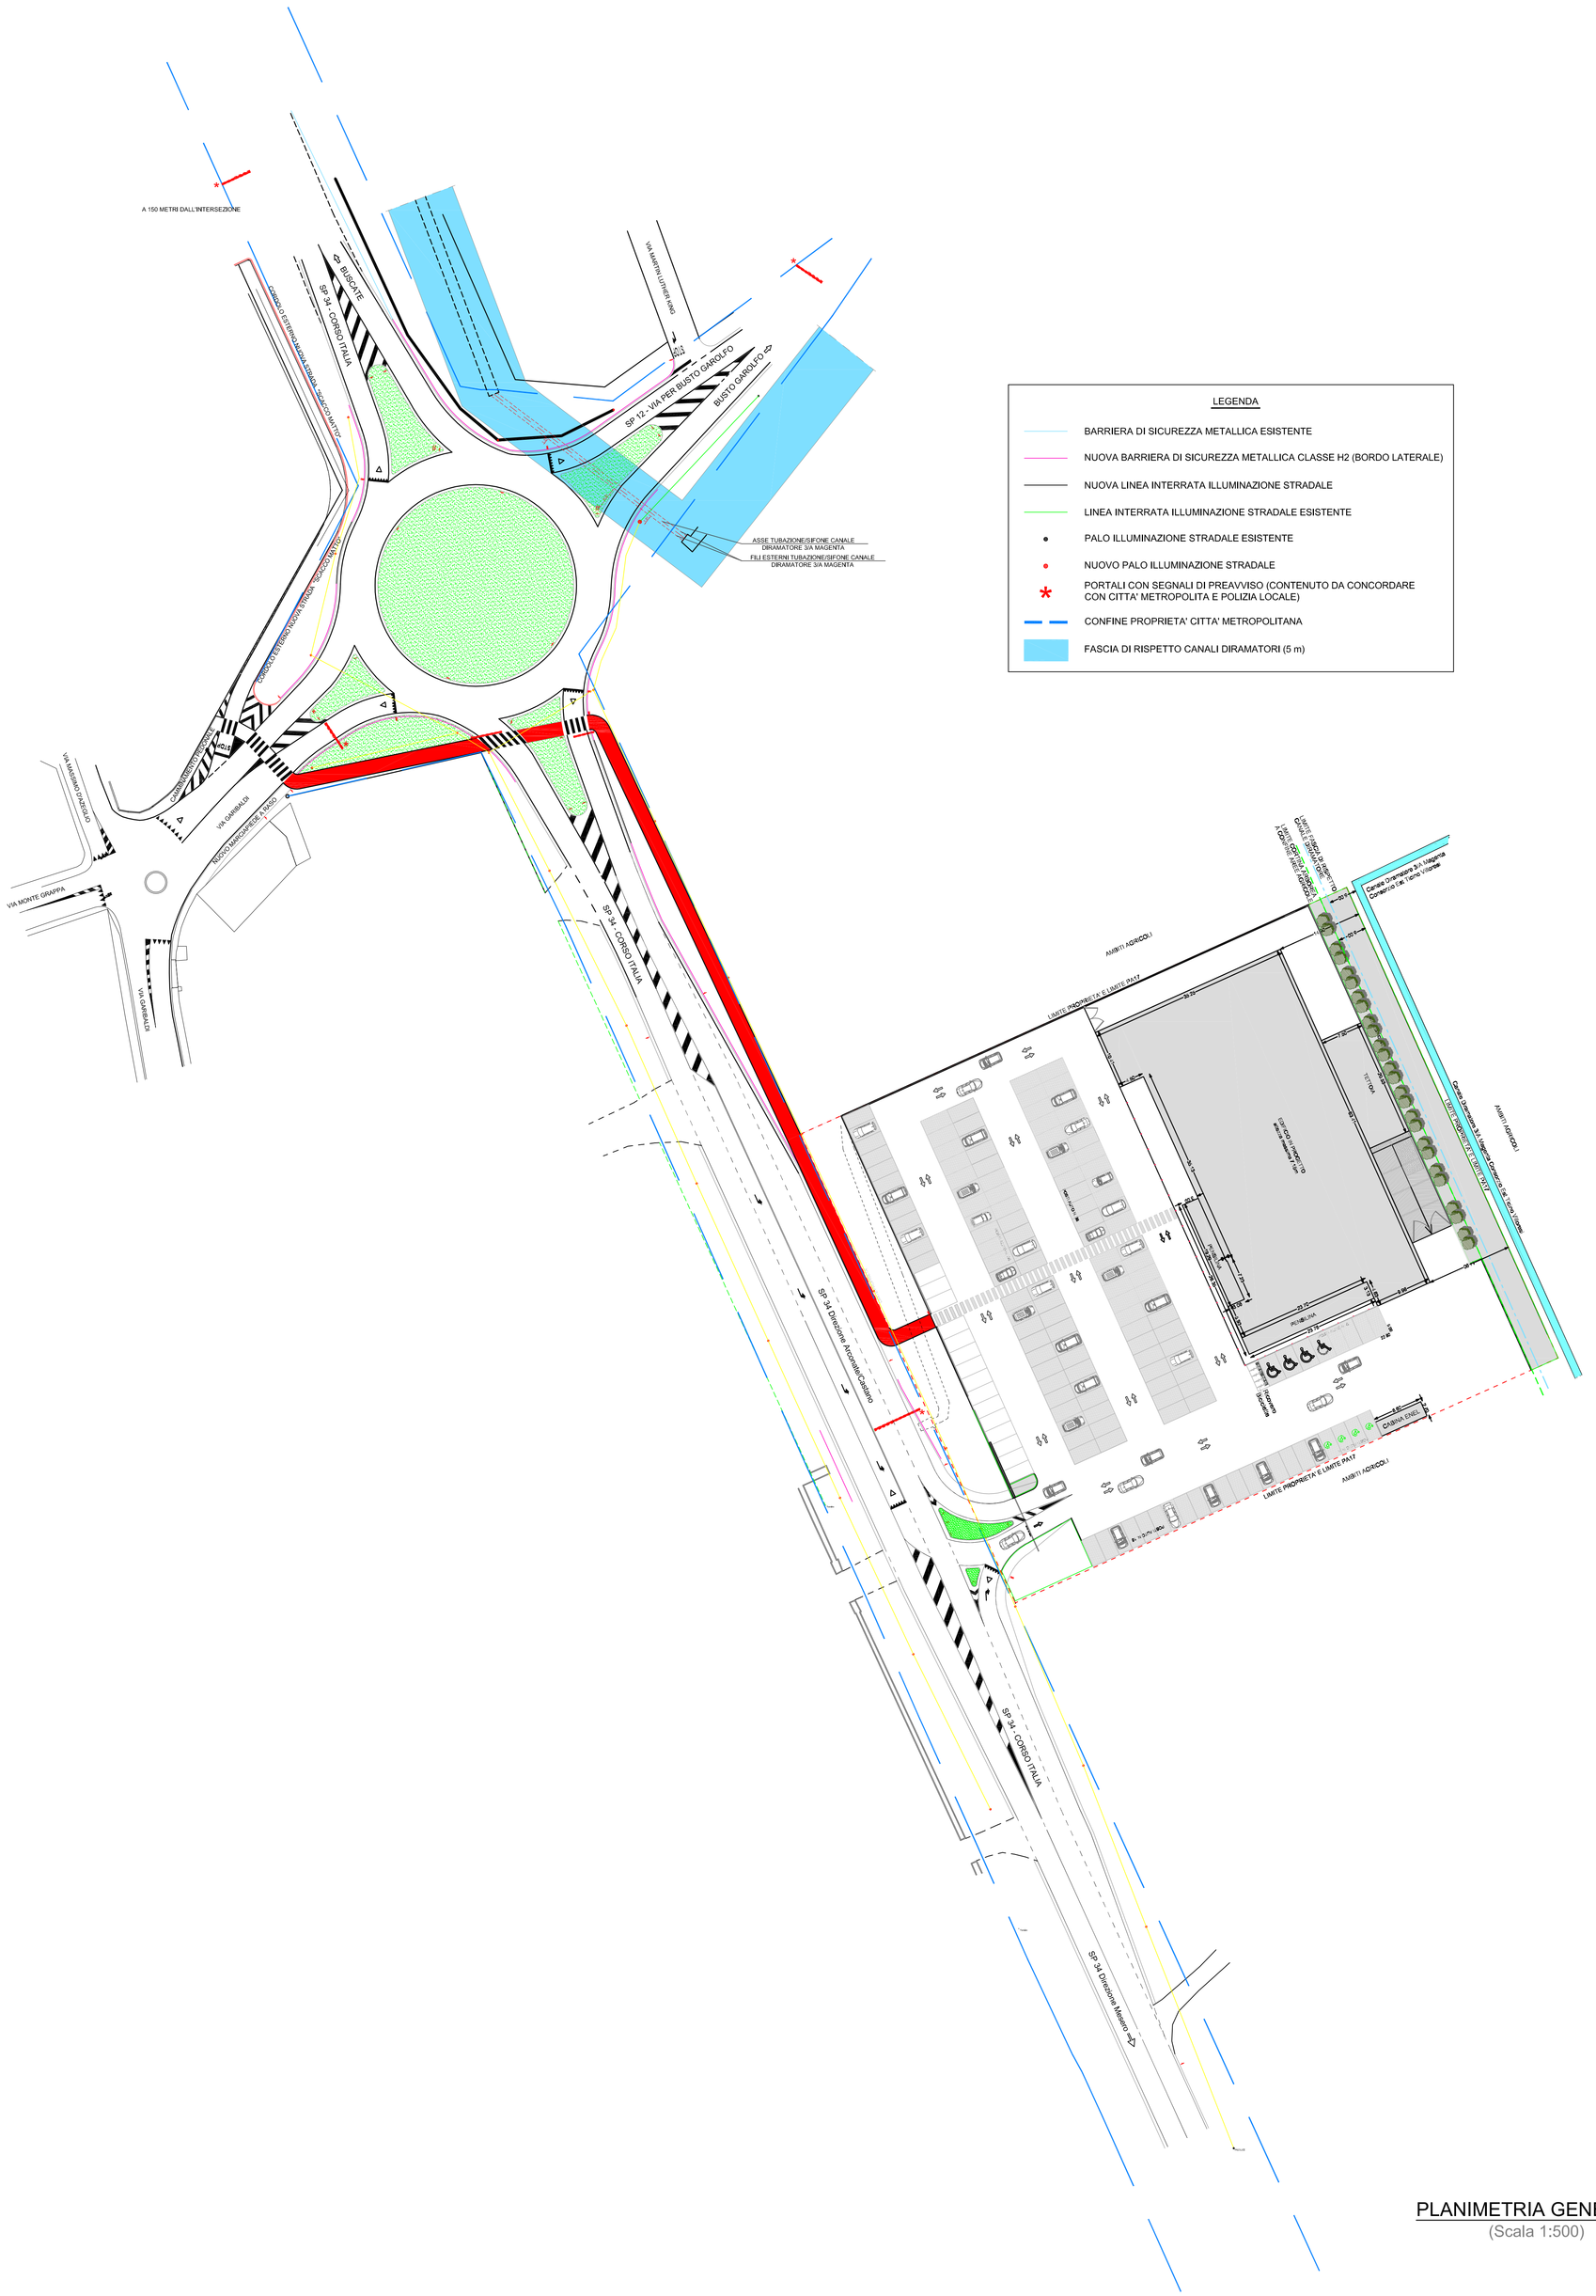

LEGENDA

- BARRIERA DI SICUREZZA METALLICA ESISTENTE
- NUOVA BARRIERA DI SICUREZZA METALLICA CLASSE H2 (BORDO LATERALE)
- NUOVA LINEA INTERRATA ILLUMINAZIONE STRADALE
- LINEA INTERRATA ILLUMINAZIONE STRADALE ESISTENTE
- PALO ILLUMINAZIONE STRADALE ESISTENTE
- NUOVO PALO ILLUMINAZIONE STRADALE
- PORTALI CON SEGNALI DI PREAVVISO (CONTENUTO DA CONCORDARE CON CITTA' METROPOLITA E POLIZIA LOCALE)
- CONFINE PROPRIETA' CITTA' METROPOLITANA
- FASCIA DI RISPETTO CANALI DIRAMATORI (5 m)

PLANIMETRIA GENERALE
(Scala 1:500)

N

COMUNE DI INVERUNO

Città Metropolitana di Milano

PROGETTISTI E D.L.	geometra Marco Mereghetti collegio dei geometri della prov. di Milano n° 9082 20003 CASOREZZO -MI- via Busto Garolfo 23 tel. - 02 903.80.799 E-mail: geom.mereghetti@gmail.com Ingegnere Jonata Canziani ordine degli ingegneri della Provincia di Milano, n° B 26770 20010 Buscate -MI- via Giovanni Pascoli 2
COMMITTENZA E IMPRESA ESECUTRICE	STRADE 2020 S.r.l. STRADE 2020 S.R.L. 20012 CUGGIONO -MI- via De Agostini 62 P.IVA 12035130151

PIANO ATTUATIVO PA17 A DESTINAZIONE TERZIARIA CONFORME AL VIGENTE P.G.T. COMUNALE AI SENSI DELL'ART. 14 DELLA L.R. N.12/05 in Corso Italia - Inveruno (MI)

PROGETTO ESECUTIVO OPERE DI URBANIZZAZIONE PRIMARIA DI VIABILITA'

SOTTOSERVIZI

scala 1:500

CAT. COM

6

REV	DATA	MOTIVO REVISIONE	DISEGNATO	VERIFICATO	APPROVATO	APPRLTO
7						
6						
5						
4						
3						
2						
1						
0	GIUGNO 2023		Mancin Sabrina			

L'utilizzazione e la riproduzione del presente documento é riservata a norma di legge