



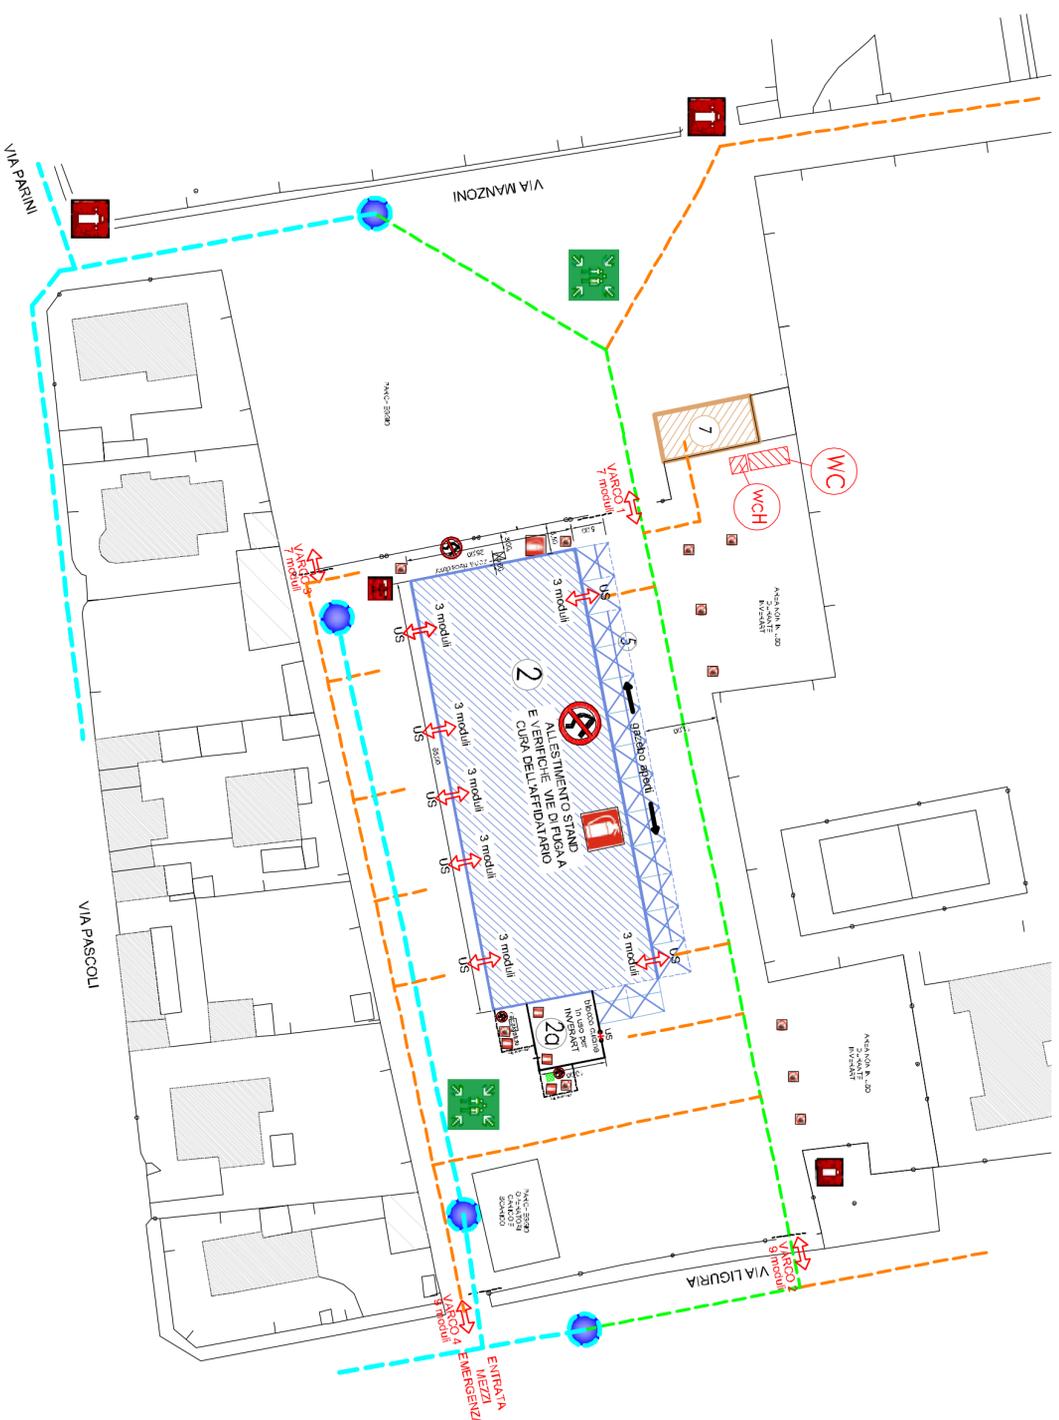

# ANTICA FIERA DI SAN MARTINO 2024

## Allestimento area interna INVERART

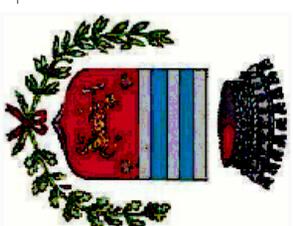

	Caldarrose
	potenziali installatori con bombole
	Spazio libero per sosta ambulanze
	Area sicura per raduno emergenza
	ALT - divieto di accesso ai non accidentati
	Idrante soprassuolo
	Estintori portatili da collocare durante evento - classe "A" idoneo per materiali solidi.
	Posizione bombole GPL uso cucina in batteria: rif. 75 Kg.
	Percorso da lasciare libero per mezzi emergenza
	Direttiva percorsi pedonali
	Tendostruttura e padiglioni espositivi
	Guardiana e segreteria Fiera
	WC e WCH
	Accesso mezzi soccorso
	Pulsante di Sgancio

### LEGENDA PADIGLIONI

- 2 Padiglione INVERART
- 2a Cucina
- 7 Segreteria Fiera

### SPECIFICA ESTINTORI

- PADIGLIONE N.2: previsti n. 11 estintori da 6 - 9 kg e 1 carrellato da 50 kg.
- GAZEBO ESTERNI APERTI: previsti n.2 estintori da 6 - 9 kg.
- CUCINA: previsti n. 2 estintori di cui 1 di classe F.
- ZONA RISCALDATORI: previsti n. 2 estintori da 6 - 9 kg e 1 carrellato da 30 kg.
- ZONA BOMBE E GAS CUCINA: previsto 1 carrellato da 30 kg.

## LOGISTICA E PERCORSI DI SICUREZZA

Aggiornamento 1 in data 06/11/2024