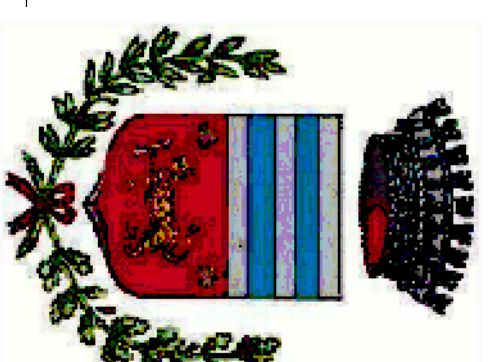

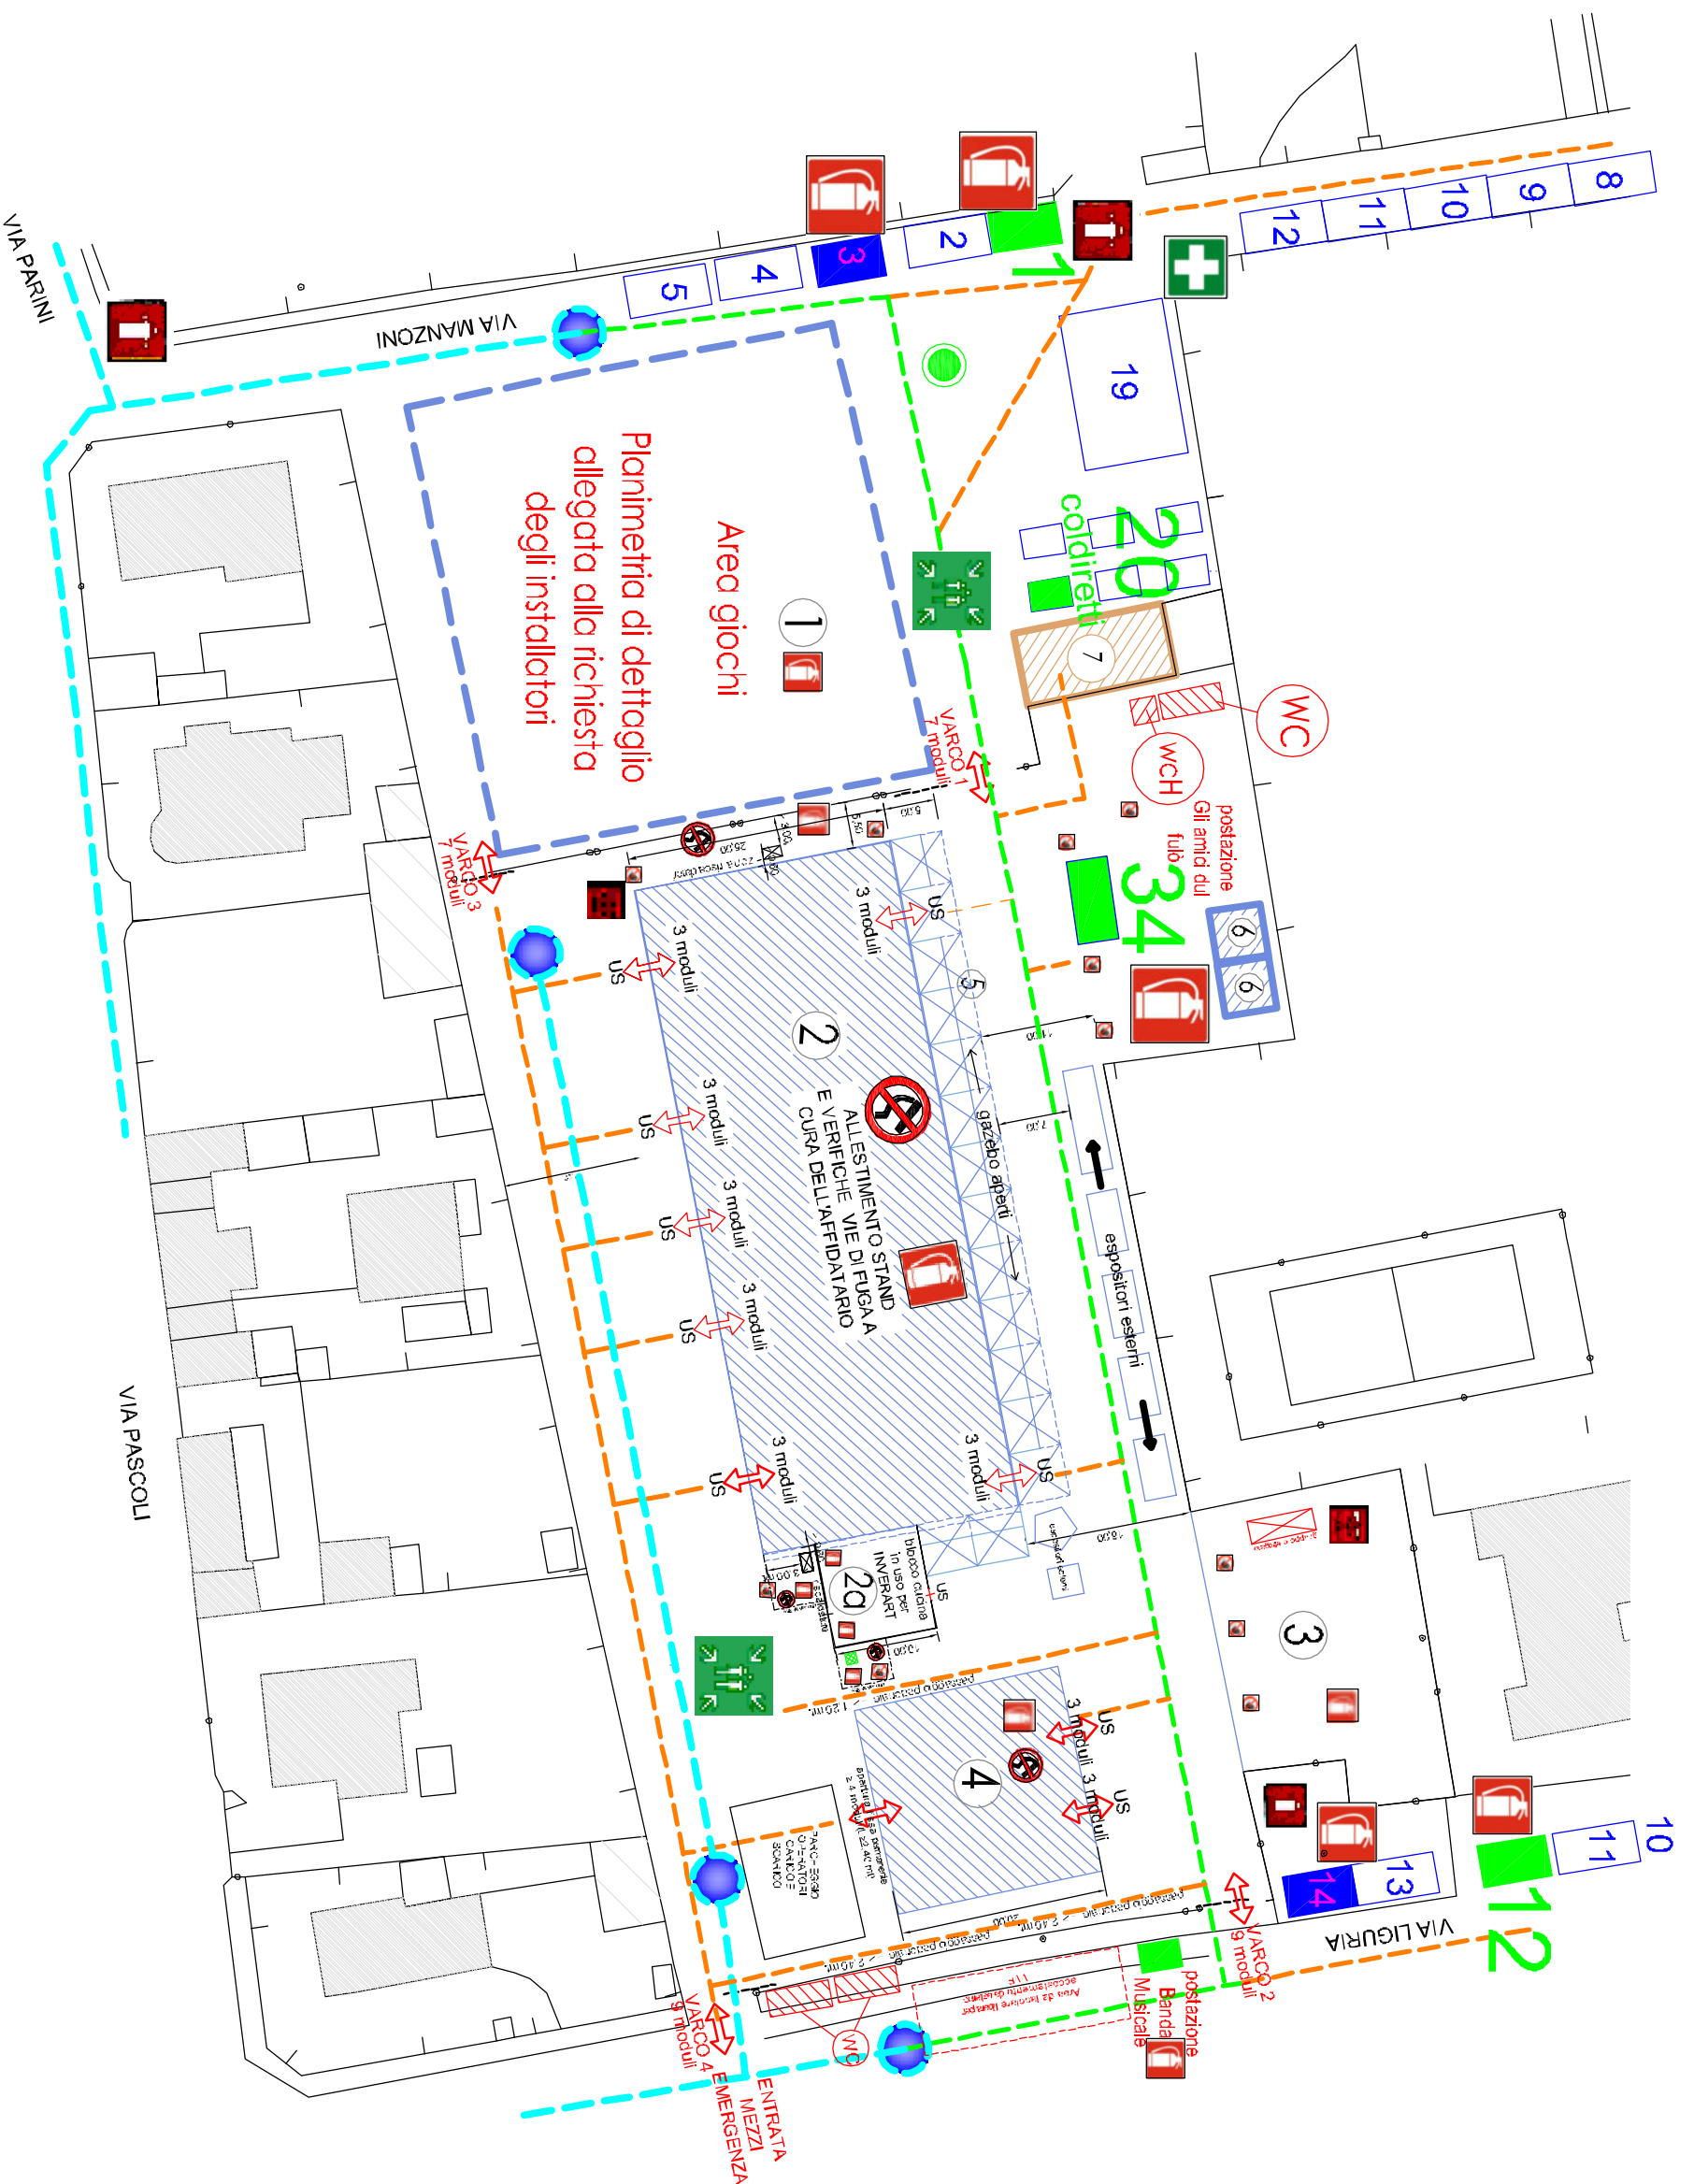


ANTICA FIERA DI SAN MARTINO 2024

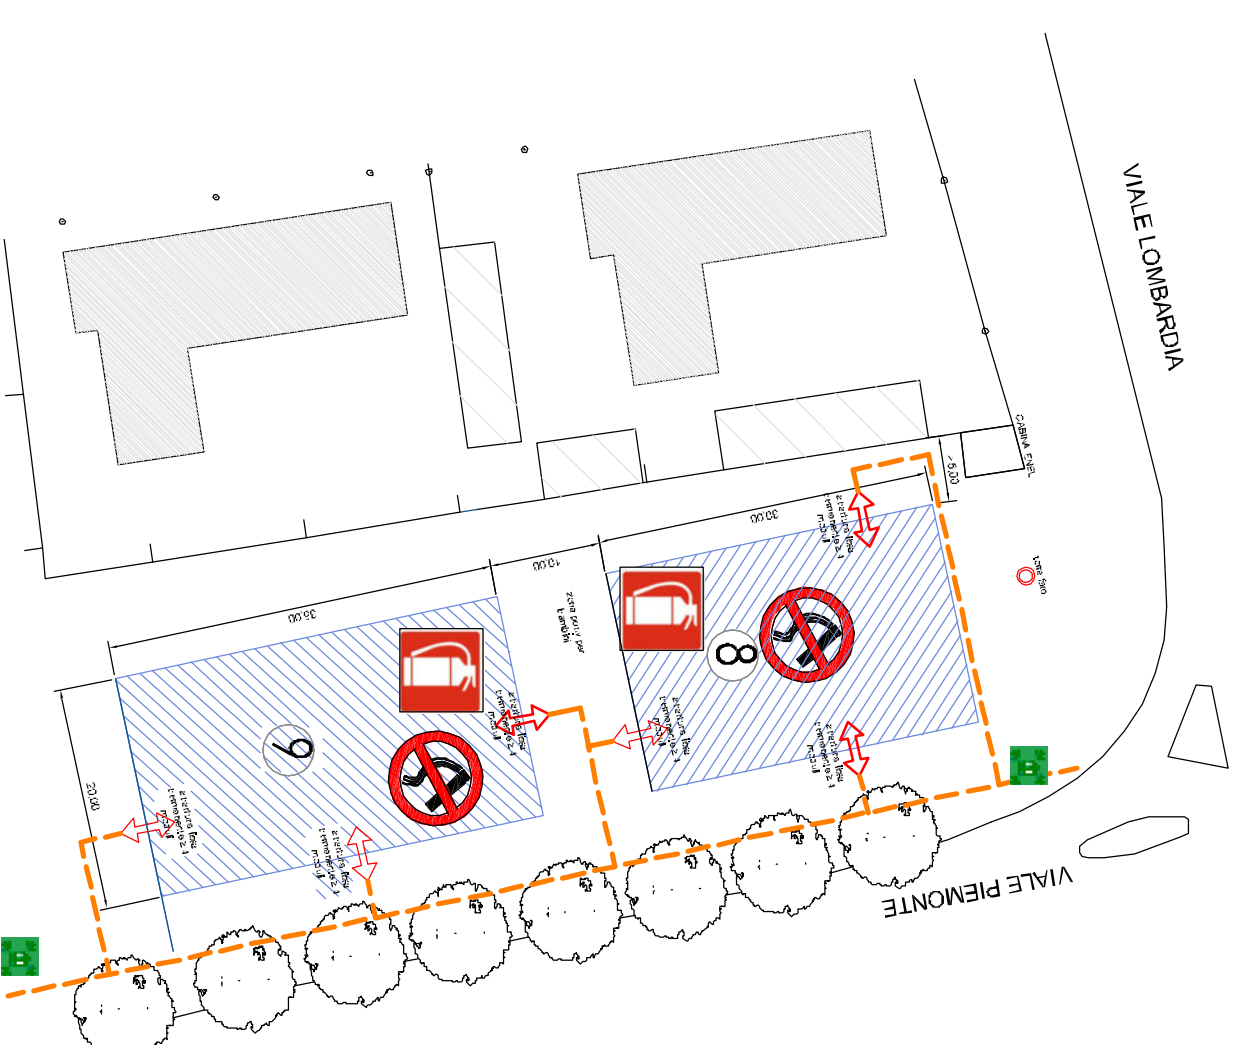
Allestimento area interna zona stand


















 Si segnala che in fase di pre verifica degli allestimenti generali si è constatato che il padiglione espositori è risultato essere allineato per la parte emergenza, luce e linea fast food dal gruppo elettrogeno collocato all'interno dell'area laser, mentre la linea forza e quadri espositori, dalla derivazione elettrica della cabina di Via Manzoni.



LOGISTICA E PERCORSI DI SICUREZZA



	Caldaroste
	potenziali installatori con bombole
	Spazio libero per sosta ambulanza
	Area sicura per raduno emergenza
	ALT - divieto di accesso ai non addetti
	Idrante soprassuolo
	Estintori portatili da collocare durante evento - classe A, idoneo per materiali solidi.
	Postazione bomboletta GPL uso cucina in batteria inf. 75 Kg.
	Percorso da lasciare libero per mezzi emergenza
	Direttive percorsi pedonali
	Tendostruttura e padiglioni espositivi
	Guardiania e segreteria Fiera
	WC e WCH
	Accesso mezzi soccorso
	Pulsante di Sgancio

SPECIFICA ESTINTORI

PADIGLIONE N.2: previsti n. 11 estintori da 6 - 9 kg e 1 carrello da 50 kg;
 GAZEBO ESTERNI APERTI: previsti n. 3 estintori da 6 - 9 kg;
 CUCINA INVERTITI: previsti n. 2 estintori di cui 1 di classe F;
 CUCINA STAND: previsti n. 1 estintori classe F (NO Gas);
 ZONA RISCALDATORI: previsti n. 2 estintori da 6 - 9 kg e 1 carrello da 30 kg;
 ZONA BOMBOLE GAS CUCINA: previsto 1 carrello da 30 kg;
 PAGODE N.6: previsto n. 1 estintore da 6 - 9 kg;
 PADIGLIONE N.4: previsti n. 2 estintori da 6 - 9 kg e 1 carrello da 30 kg;
 PADIGLIONE N.8: previsti n. 2 estintori da 6 - 9 kg e 2 carrelli da 50 kg;
 PADIGLIONE N.9: previsti n. 4 estintori da 6 - 9 kg e 1 carrello da 50 kg.

LEGENDA PADIGLIONI

- 1 Area giostre
- 2 Padiglione espositori
- 3 Laser show
- 4 Stand mostra orticoltura
- 5 Gazzeo apert per espositori e transito coperto
- 6 Pagode grandi
- 7 Segreteria fiera
- 8 Stand rassegna bovina
- 9 Stand mostra avicola