
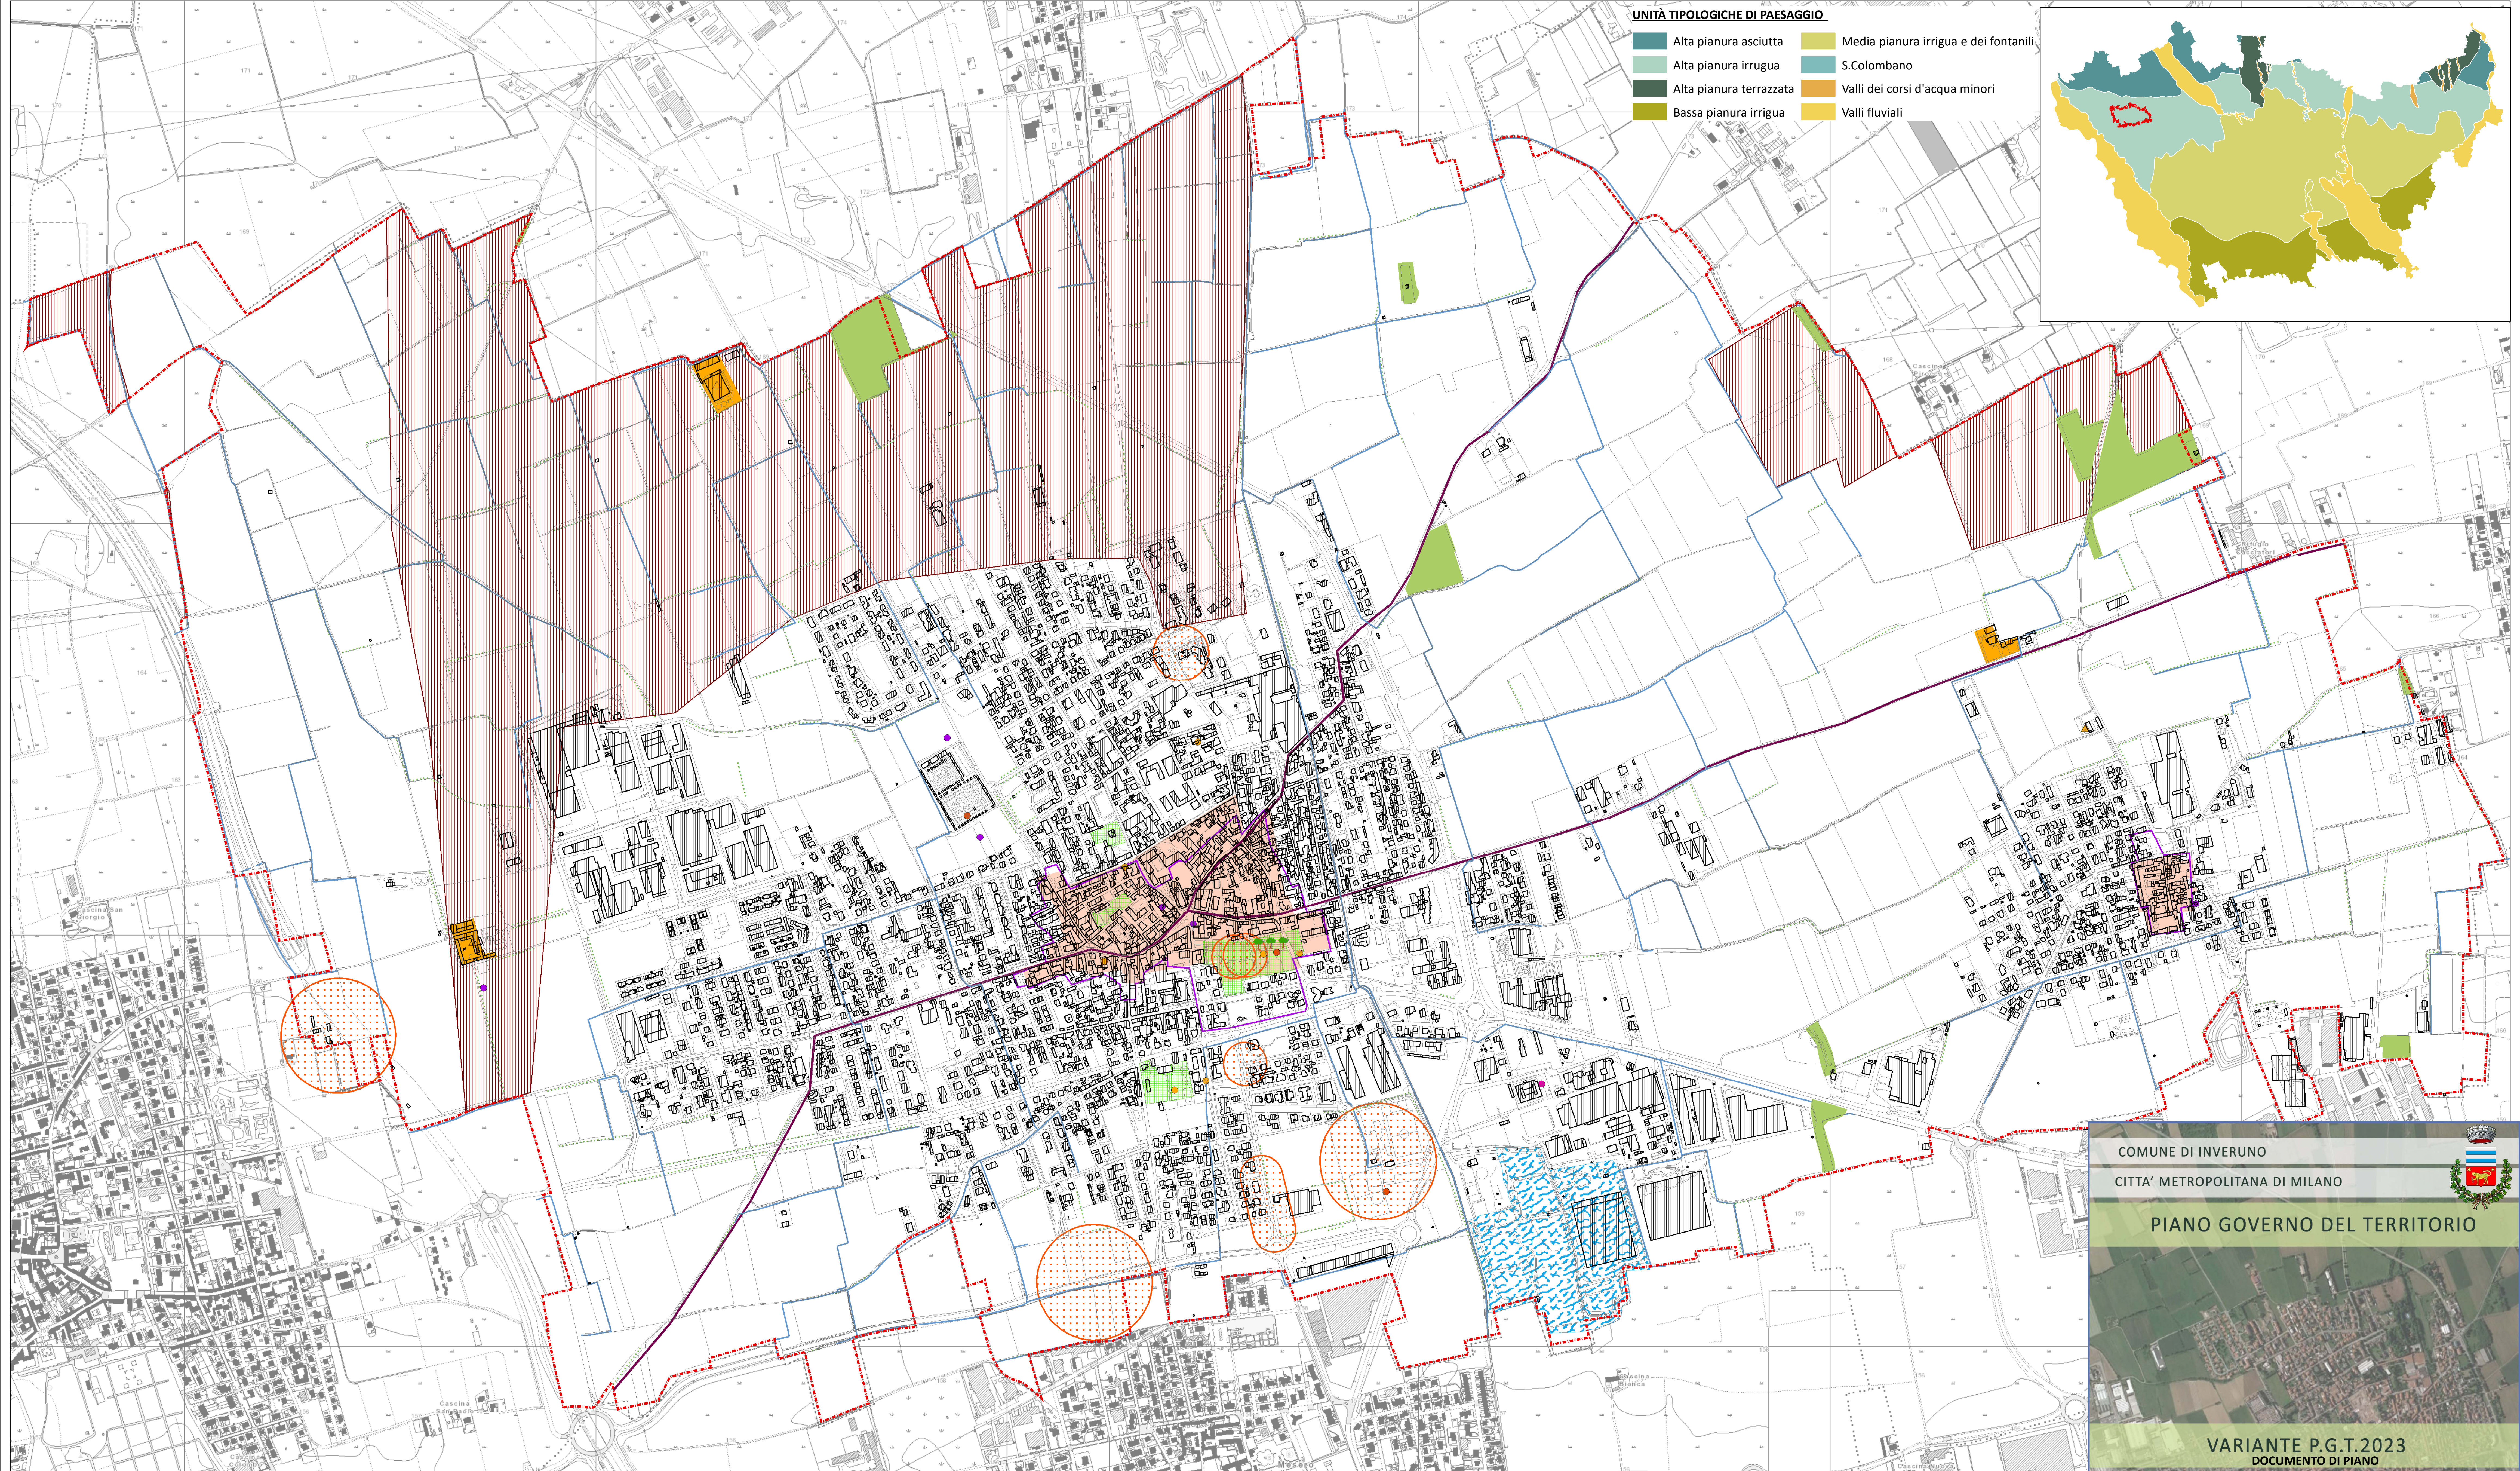


- UNITÀ TIPOLOGICHE DI PAESAGGIO**
- Alta pianura asciutta
 - Alta pianura irrigua
 - Alta pianura terrazzata
 - Bassa pianura irrigua
 - Media pianura irrigua e dei fontanili
 - S.Colombano
 - Valli dei corsi d'acqua minori
 - Valli fluviali

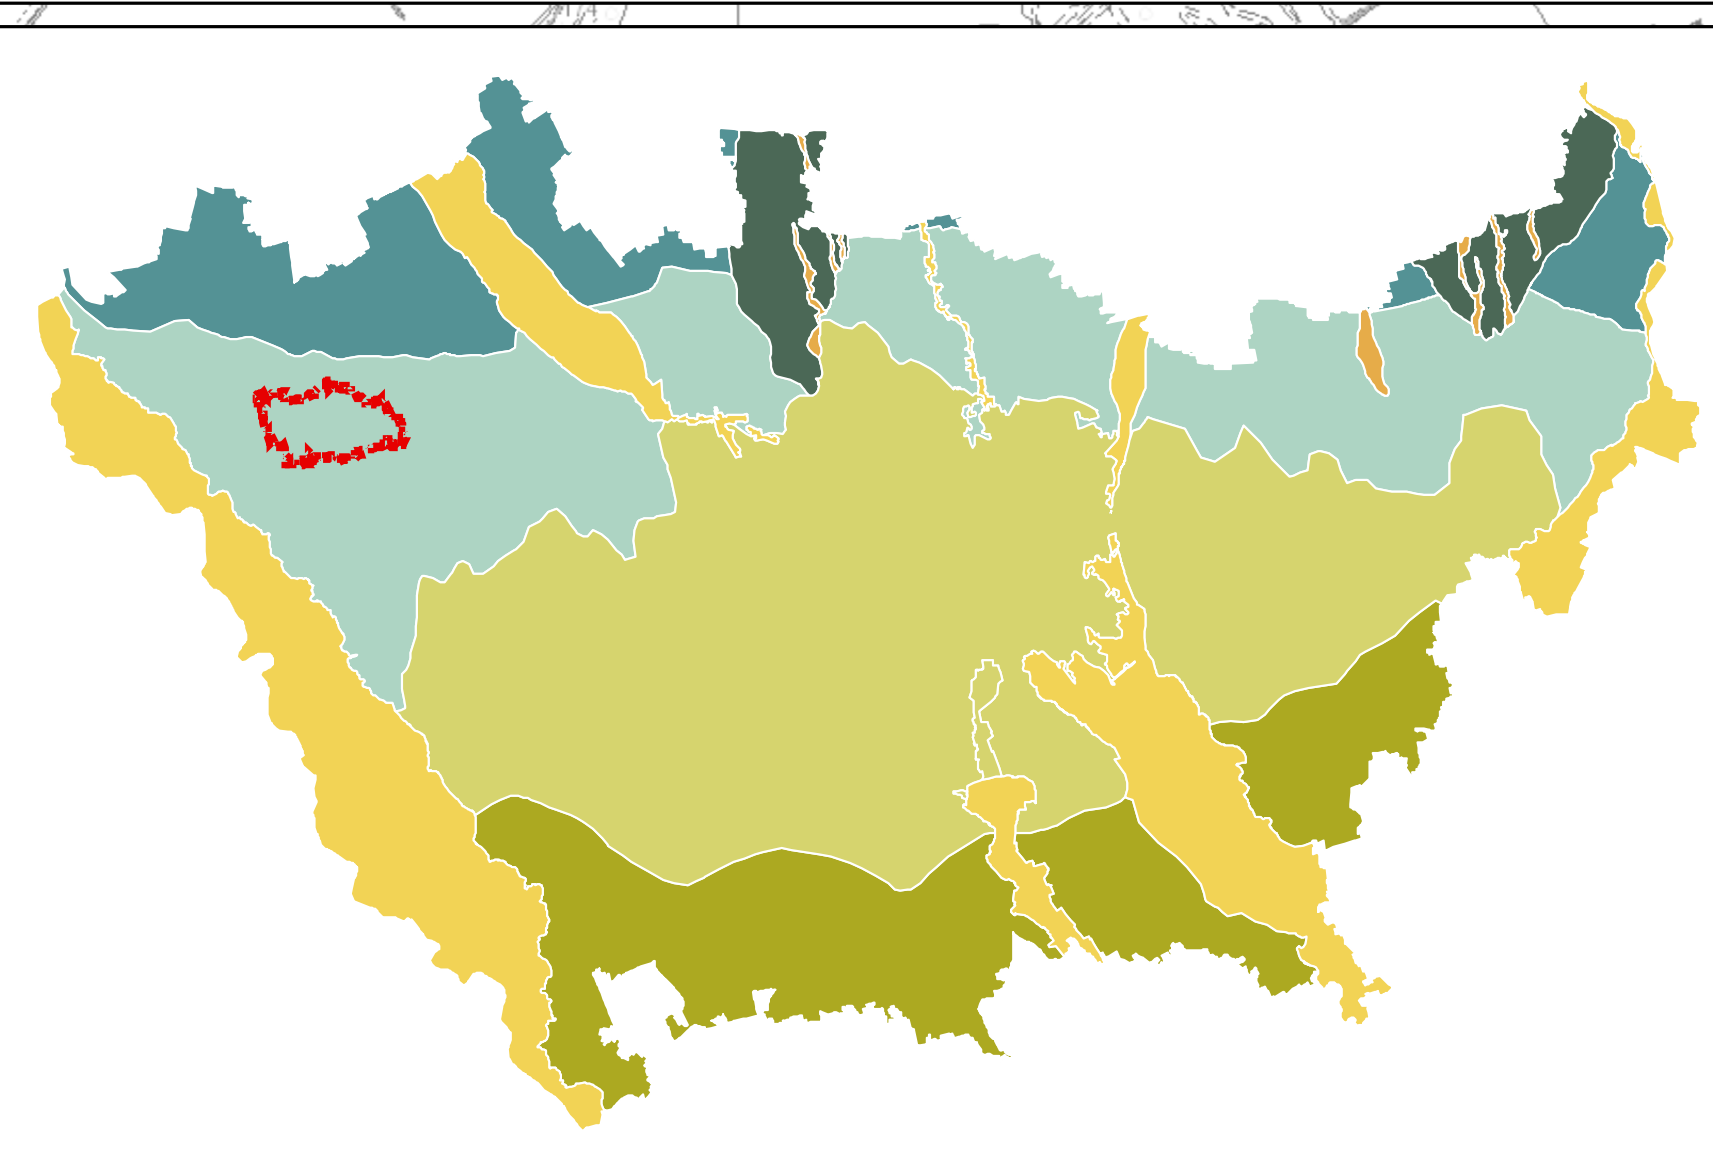

- Legenda**
- Confine Comunale
 - AMBITI ED ELEMENTI DI PREVALENTE VALORE NATURALE**
 - Ambiti di rilevanza naturalistica [art. 48]

- AMBITI ED ELEMENTI DI PREVALENTE VALORE STORICO E CULTURALE**
- Ambiti di rilevanza paesistica [art. 52]
 - Sistema dell'idrografia artificiale e manufatti idraulici [art. 53]
 - Insiediamenti rurali di interesse storico [art. 54]
 - Canali
 - Siti e ambiti di valore archeologico
 - Area a rischio archeologico art 142 comma 1 lettera m

- Nuclii di antica formazione ed elementi storici e architettonici [art. 57]**
- Nuclii di Antica Formazione definiti dai PGT Comunali [NAF]
 - Nuclii di antica formazione prima levata IGM-1888
 - Giardini e parchi storici
 - Insiediamenti rurali di rilevanza paesistica
 - Archeologia industriale
 - Architettura civile non residenziale
 - Architettura civile residenziale
 - Architettura militare
 - Architettura religiosa

- Sistema della viabilità storica-paesaggistica [art. 59]**
- Percorsi di interesse storico e paesaggistico
 - Alberi di interesse monumentale [art. 71]
 - Repertorio degli alberi di interesse monumentale - PTPC 2014

- TUTELA E SVILUPPO DEGLI ECOSISTEMI E DELLE AREE PROTETTE**
- Filari e fasce boscate [art. 67]
 - Aree boscate [art. 67]
 - Stagni, lanche e zone umide estese [art. 68]
 - Sistema della viabilità storica-paesaggistica [art. 59]**
 - Percorsi di interesse storico e paesaggistico

COMUNE DI INVERUNO
CITTA' METROPOLITANA DI MILANO

PIANO GOVERNO DEL TERRITORIO

VARIANTE P.G.T.2023
DOCUMENTO DI PIANO

TITOLO ELABORATO: Ambiti, sistemi ed elementi di rilevanza paesaggistica e storico-antropica - 5000

DATA: Maggio 2024 SCALA: 1:5.000

NUMERO: DDP.2

SINDACO:

RESPONSABILE DEL PROCEDIMENTO:

PROGETTISTA: dott.pianificatore territoriale Marco Meurat

ADOZIONE: Delibera Di Consiglio Comunale n. 6 del 07/02/2024

APPROVAZIONE: Delibera Di Consiglio Comunale n. 27 del 22/04/2024