

ANTICA FIERA DI SAN MARTINO

Planimetria di base Lunedì



EDIZIONE n. 417 - anno 2024




LEGENDA PADIGLIONI

1	Area giochi
2	Padiglione espositori
4	Stand mostra agricoltura
5	Gazebo aperti per espositori e transito coperto
6	Pagode grandi
7	Segreteria fiera
8	Stand rassegna bovina
9	Stand mostra avicola

SI PRECISA CHE OLTRE LE ORE 7.00 PER QUESTIONI DI SICUREZZA ATTE A GARANTIRE LA MOBILITA' DEI MEZZI IN FASE DI COLLOCAZIONE, NON VERRANO PIU' ASSEGNATI POSTEGGI DI SPUNTA E CHE PERTANTO I POSTI INTERNI RIMASTI LIBERI NON POTRANNO PIU' ESSERE ASSEGNATI

VIETATO DI FUMARE ESTESO A TUTTI GLI AMBIENTI CHIUSI DELLA FIERA

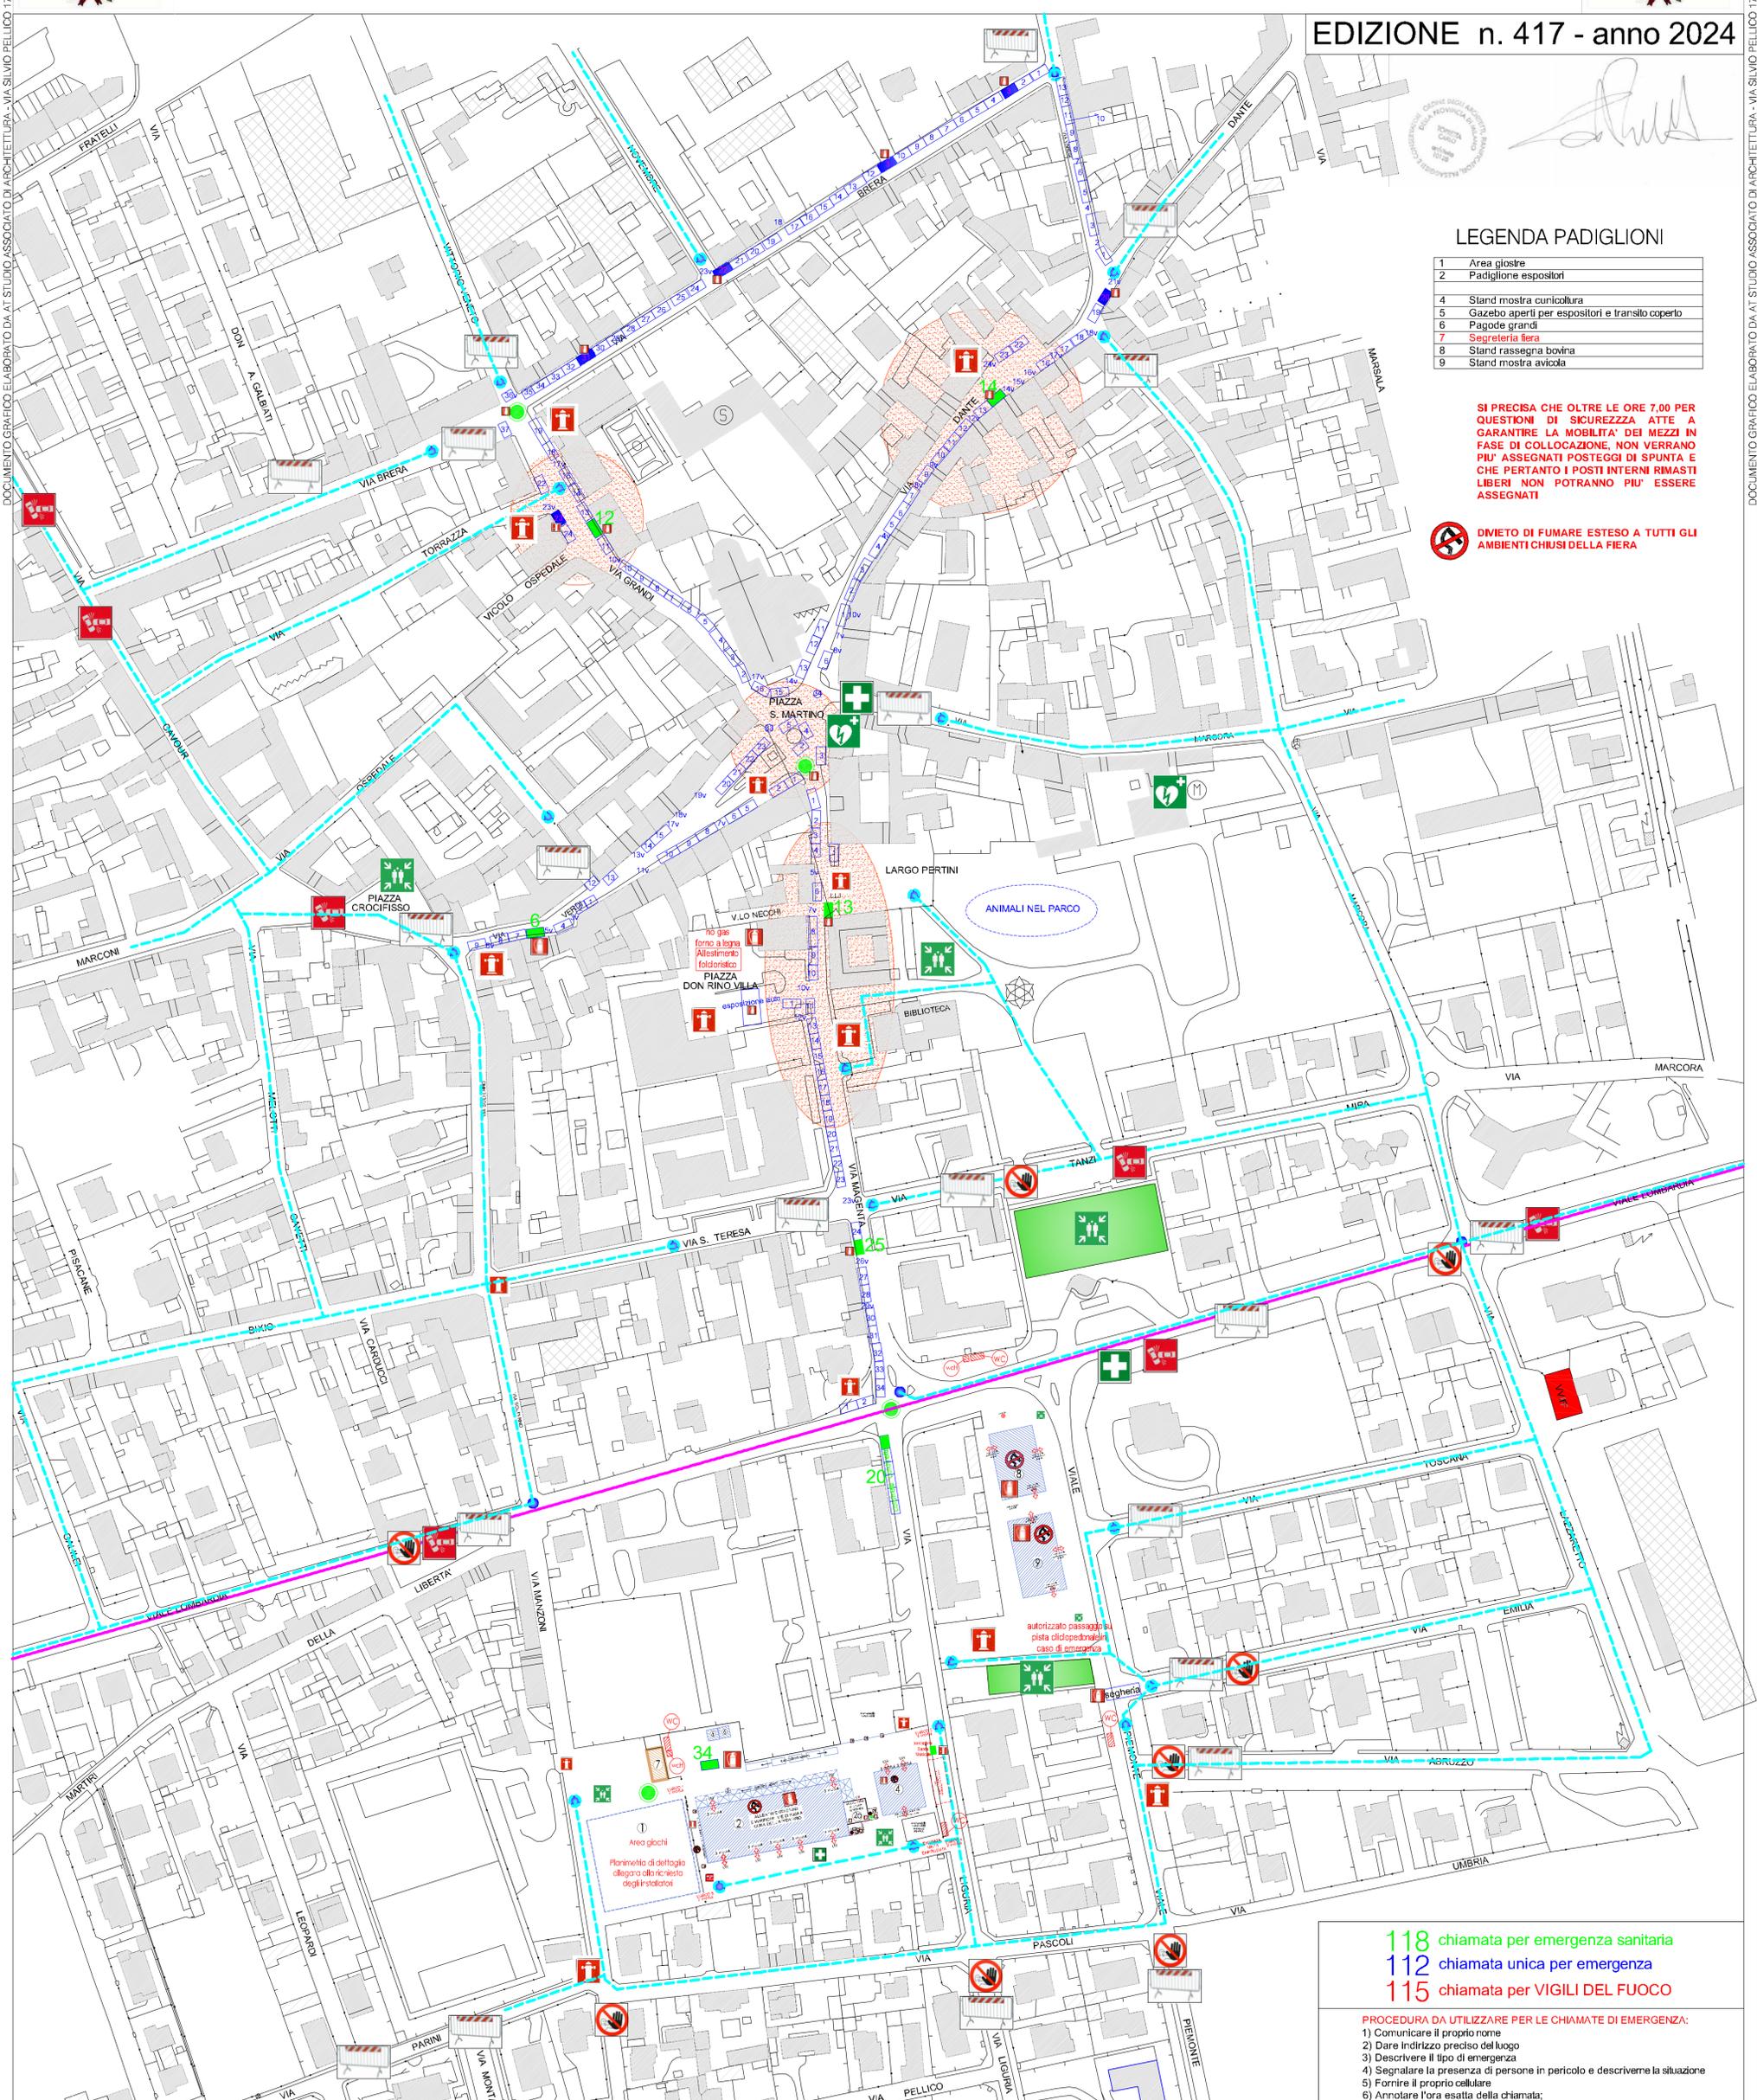

118 chiamata per emergenza sanitaria
112 chiamata unica per emergenza
115 chiamata per VIGILI DEL FUOCO

PROCEDURA DA UTILIZZARE PER LE CHIAMATE DI EMERGENZA:
 1) Comunicare il proprio nome
 2) Dare indirizzo preciso del luogo
 3) Descrivere il tipo di emergenza
 4) Segnalare la presenza di persone in pericolo e descrivere la situazione
 5) Fornire il proprio cellulare
 6) Annotare l'ora esatta della chiamata;
 7) Attivarsi per creare situazioni agevoli per l'ingresso dei soccorsi

Area Fiera	Caldarroste	Postazioni mercato - fiera	a discrezione del centro di ELISOCORSO	ALT - divieto di accesso alle autovetture	Punto ambulanza o squadra a piedi
Ambiti di Criticità da pianificare con il piano di dettaglio annuale	Camini e stufe	Postazione GPL uso cucina in batteria max 4 bombole con peso < 125 Kg.	Tendostruttura e padiglioni espositivi da pianificare con piano di dettaglio annuale	Attenzione: traffico stradale da controllare	Transenne
Postazioni con presenza di bombole di GPL assegnate - da pianificare con piano di dettaglio annuale	Asse viabilistico di sicurezza	Guardiania e segreteria Fiera	WC e WCH	Idrante soprasuolo	Area sicura per raduno emergenza
Postazioni con presenza di bombole di GPL potenziali - da pianificare con piano di dettaglio annuale	Percorso mezzi operativi per accesso alle aree critiche - punti accessibilità	servizi igienici	servizi igienici per portatori di handicap	padiglioni e commercianti muniti di estintori	Defibrillatore semiautomatico

DOCUMENTO GRAFICO ELABORATO DA AT STUDIO ASSOCIATO DI ARCHITETTURA - VIA SILVIO PELLICO 17 - 20020 ARCONATE (MI) - TEL. 0331-460655

DOCUMENTO GRAFICO ELABORATO DA AT STUDIO ASSOCIATO DI ARCHITETTURA - VIA SILVIO PELLICO 17 - 20020 ARCONATE (MI) - TEL. 0331-460655