



# ANTICA FIERA DI SAN MARTINO

## Planimetria di base Sabato



EDIZIONE n. 417 - anno 2024




### LEGENDA PADIGLIONI

|   |   |
|---|---|
| 1 | Area gioiastre                                  |
| 2 | Padiglione espositori                           |
| 3 | Spettacolo laser                                |
| 4 | Stand mostra cunicoltura                        |
| 5 | Gazebo aperti per espositori e transito coperto |
| 6 | Pagode grandi                                   |
| 7 | Segreteria fiera                                |
| 8 | Stand rassegna bovina                           |
| 9 | Stand mostra avicola                            |

SI PRECISA CHE OLTRE LE ORE 7.00 PER QUESTIONI DI SICUREZZA ATTE A GARANTIRE LA MOBILITA' DEI MEZZI IN FASE DI COLLOCAZIONE, NON VERRANO PIU' ASSEGNATI POSTEGGI DI SPUNTA E CHE PERTANTO I POSTI INTERNI RIMASTI LIBERI NON POTRANNO PIU' ESSERE ASSEGNATI

**DIVIETO DI FUMARE ESTESO A TUTTI GLI AMBIENTI CHIUSI DELLA FIERA**

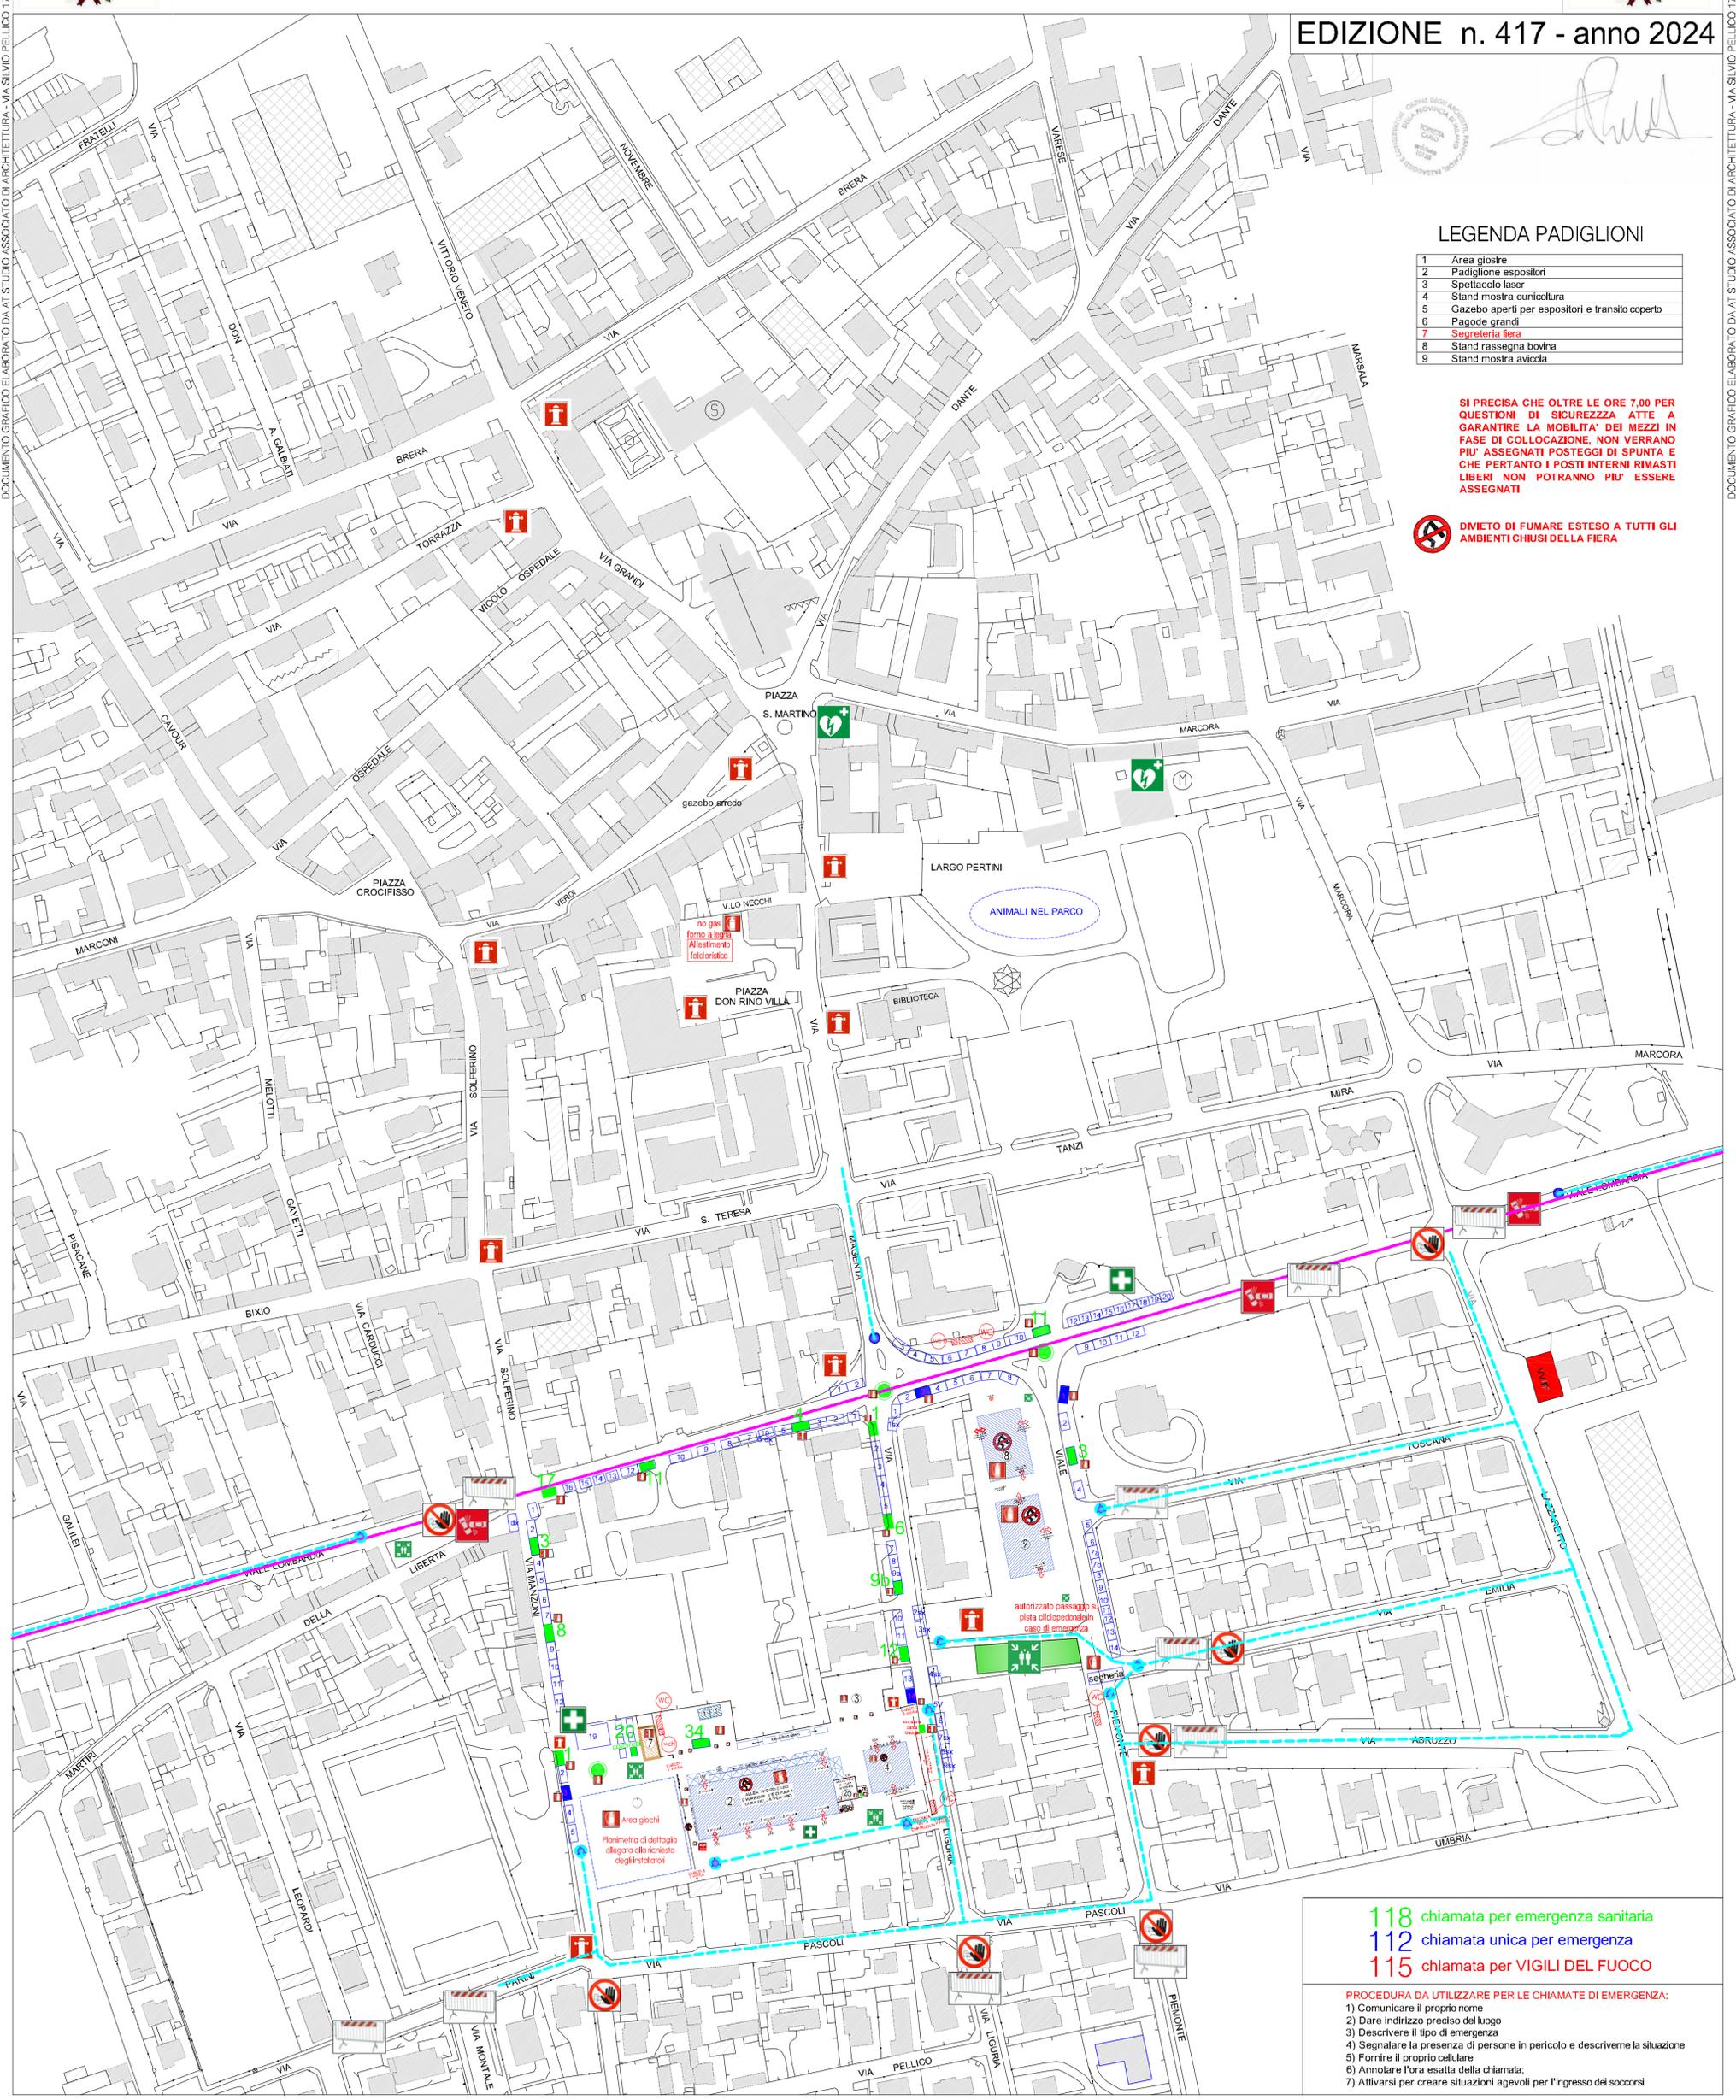

118 chiamata per emergenza sanitaria  
 112 chiamata unica per emergenza  
 115 chiamata per VIGILI DEL FUOCO

**PROCEDURA DA UTILIZZARE PER LE CHIAMATE DI EMERGENZA:**  
 1) Comunicare il proprio nome  
 2) Dare l'indirizzo preciso del luogo  
 3) Descrivere il tipo di emergenza  
 4) Segnalare la presenza di persone in pericolo e descriverne la situazione  
 5) Fornire il proprio cellulare  
 6) Annotare l'ora esatta della chiamata;  
 7) Attivarsi per creare situazioni agevoli per l'ingresso dei soccorsi

|  |   |  |  |   |                                   |
|--|---|--|--|---|-----------------------------------|
| Area Fiera   | Caldaroste  | Postazioni mercato - fiera   | a discrezione del centro di ELISOCORSO   | ALT - divieto di accesso alle autovetture     | Punto ambulanza o squadra a piedi |
| Ambiti di Criticità da pianificare con il piano di dettaglio annuale                                 | Camini e stufe  | Postazione GPL uso cucina in batteria max 4 bombole con peso < 125 Kg. | Tendostruttura e padiglioni espositivi da pianificare con piano di dettaglio annuale | Attenzione: traffico stradale da controllare  | Transenne                         |
| Postazioni con presenza di bombole di GPL assegnate - da pianificare con piano di dettaglio annuale  | Asse viabilistico di sicurezza  | Guardiania e segreteria Fiera  | WC e WCH   | Idrante soprasuolo                            | Area sicura per raduno emergenza  |
| Postazioni con presenza di bombole di GPL potenziali - da pianificare con piano di dettaglio annuale | Percorso mezzi operativi per accesso alle aree critiche - punti accessibilità | WC servizi igienici  | WC servizi igienici per portatori di handicap  | padiglioni e commercianti muniti di estintori | Defibrillatore semiautomatico     |