

ANTICA FIERA DI SAN MARTINO

Planimetria di base Domenica

EDIZIONE n. 417 - anno 2024


Area destinata alla preparazione delle costine - DOMENICA

LEGENDA PADIGLIONI

1	Area giostre
2	Padiglione espositori
3	Stand mostra cunicoltura
4	Gazebo aperti per espositori e transito coperto
5	Pagode grandi
6	Segreteria fiera
7	Stand rassegna bovina
8	Stand mostra avicola
9	

SI PRECISA CHE OLTRE LE ORE 7,00 PER QUESTIONI DI SICUREZZA ATTE A GARANTIRE LA MOBILITA' DEI MEZZI IN FASE DI COLLOCAZIONE, NON VERRANO PIU' ASSEGNATI POSTEGGI DI SPUNTA E CHE PERTANTO I POSTI INTERNI RIMASTI LIBERI NON POTRANNO PIU' ESSERE ASSEGNATI

DIVIETO DI FUMARE ESTESO A TUTTI GLI AMBIENTI CHIUSI DELLA FIERA

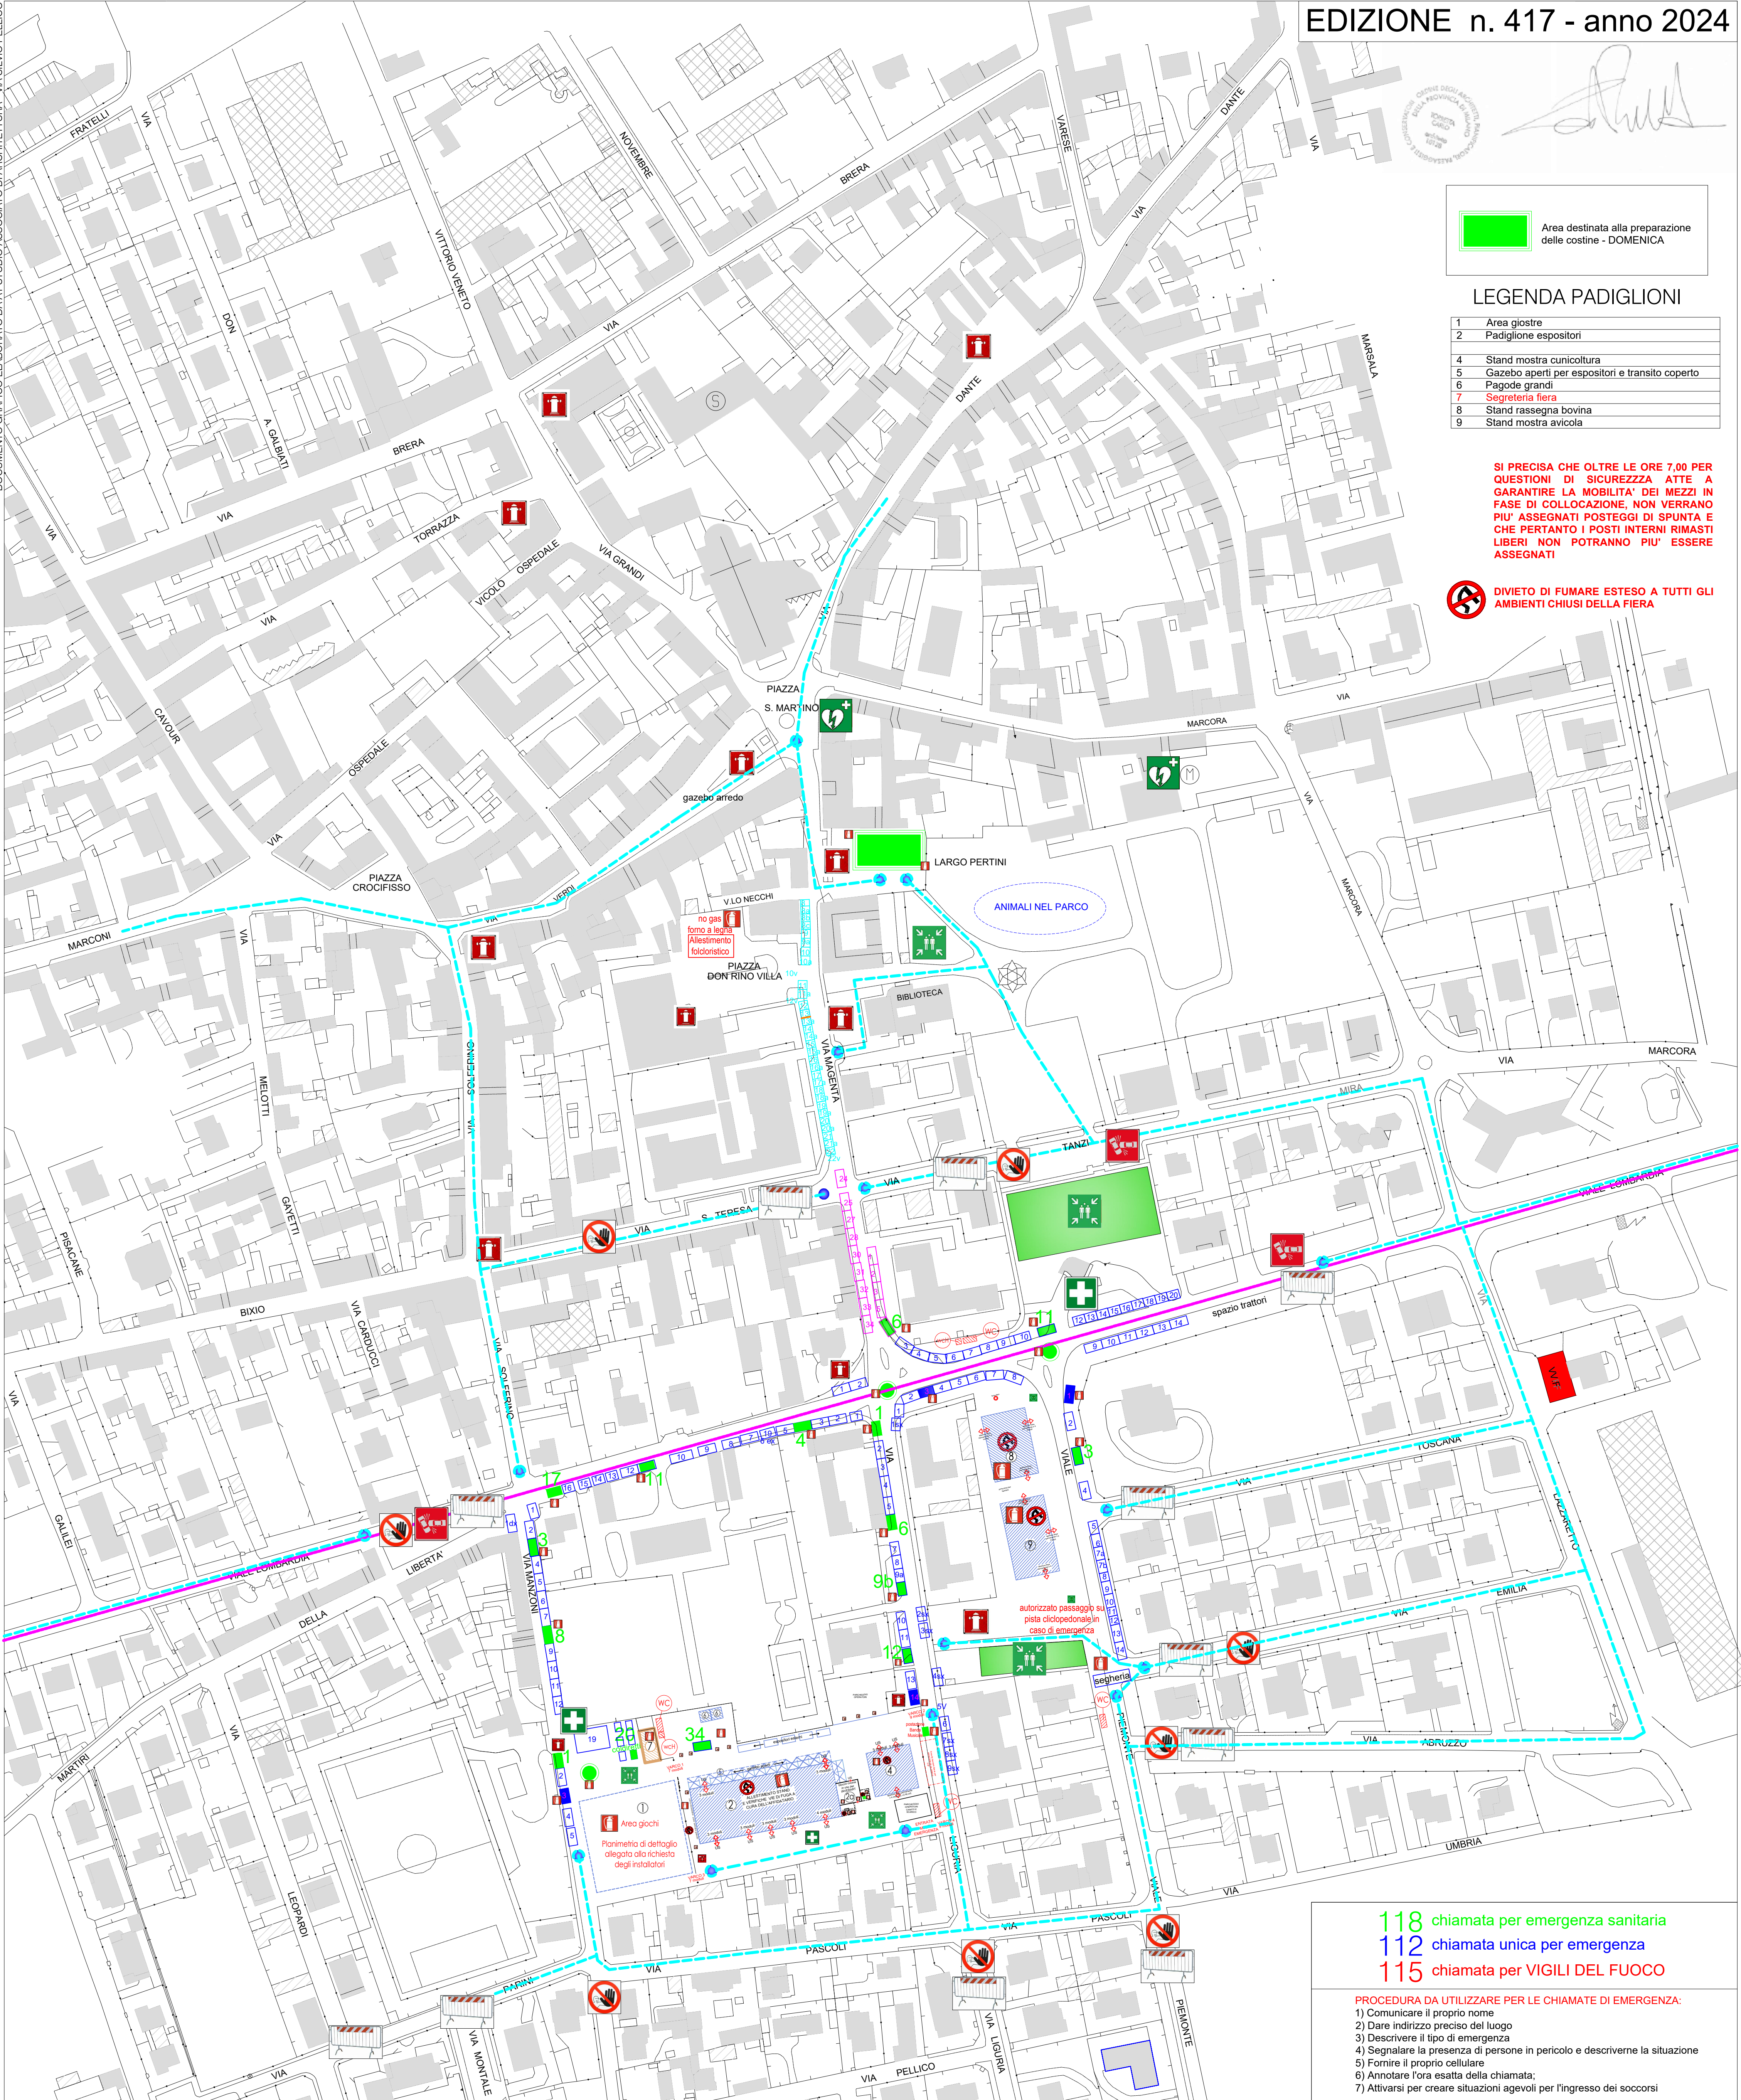

118 chiamata per emergenza sanitaria
 112 chiamata unica per emergenza
 115 chiamata per VIGILI DEL FUOCO

PROCEDURA DA UTILIZZARE PER LE CHIAMATE DI EMERGENZA:
 1) Comunicare il proprio nome
 2) Dare indirizzo preciso del luogo
 3) Descrivere il tipo di emergenza
 4) Segnalare la presenza di persone in pericolo e descriverne la situazione
 5) Fornire il proprio cellulare
 6) Annotare l'ora esatta della chiamata;
 7) Attivarsi per creare situazioni agevoli per l'ingresso dei soccorsi

<ul style="list-style-type: none"> Area Fiera Ambiti di Criticità da pianificare con il piano di dettaglio annuale Postazioni con presenza di bombole di GPL assegnate - da pianificare con piano di dettaglio annuale Postazioni con presenza di bombole di GPL potenziali - da pianificare con piano di dettaglio annuale 	<ul style="list-style-type: none"> Caldaroste Camini e stufe Postazioni bancarelle Postazioni Hobbyist Postazioni mercato in fiera Postazione GPL uso cucina in batteria max 4 bombole con peso < 125 Kg. Asse viabilistico di sicurezza Percorso mezzi operavi per accesso alle aree critiche - punti accessibilità 	<ul style="list-style-type: none"> a discrezione del centro di ELISOCCORSO Tendostruttura e padiglioni espositivi da pianificare con piano di dettaglio annuale Guardiania e segreteria Fiera WC e WCH WC servizi igienici WC servizi igienici per portatori di handicap 	<ul style="list-style-type: none"> ALT - divieto di accesso alle autovetture Attenzione: traffico stradale da controllare Idrante soprasuolo padiglioni e commercianti muniti di estintori 	<ul style="list-style-type: none"> Punto ambulanza o squadra a piedi Transenne Area sicura per raduno emergenza Defibrillatore semiautomatico
---	---	--	--	---